
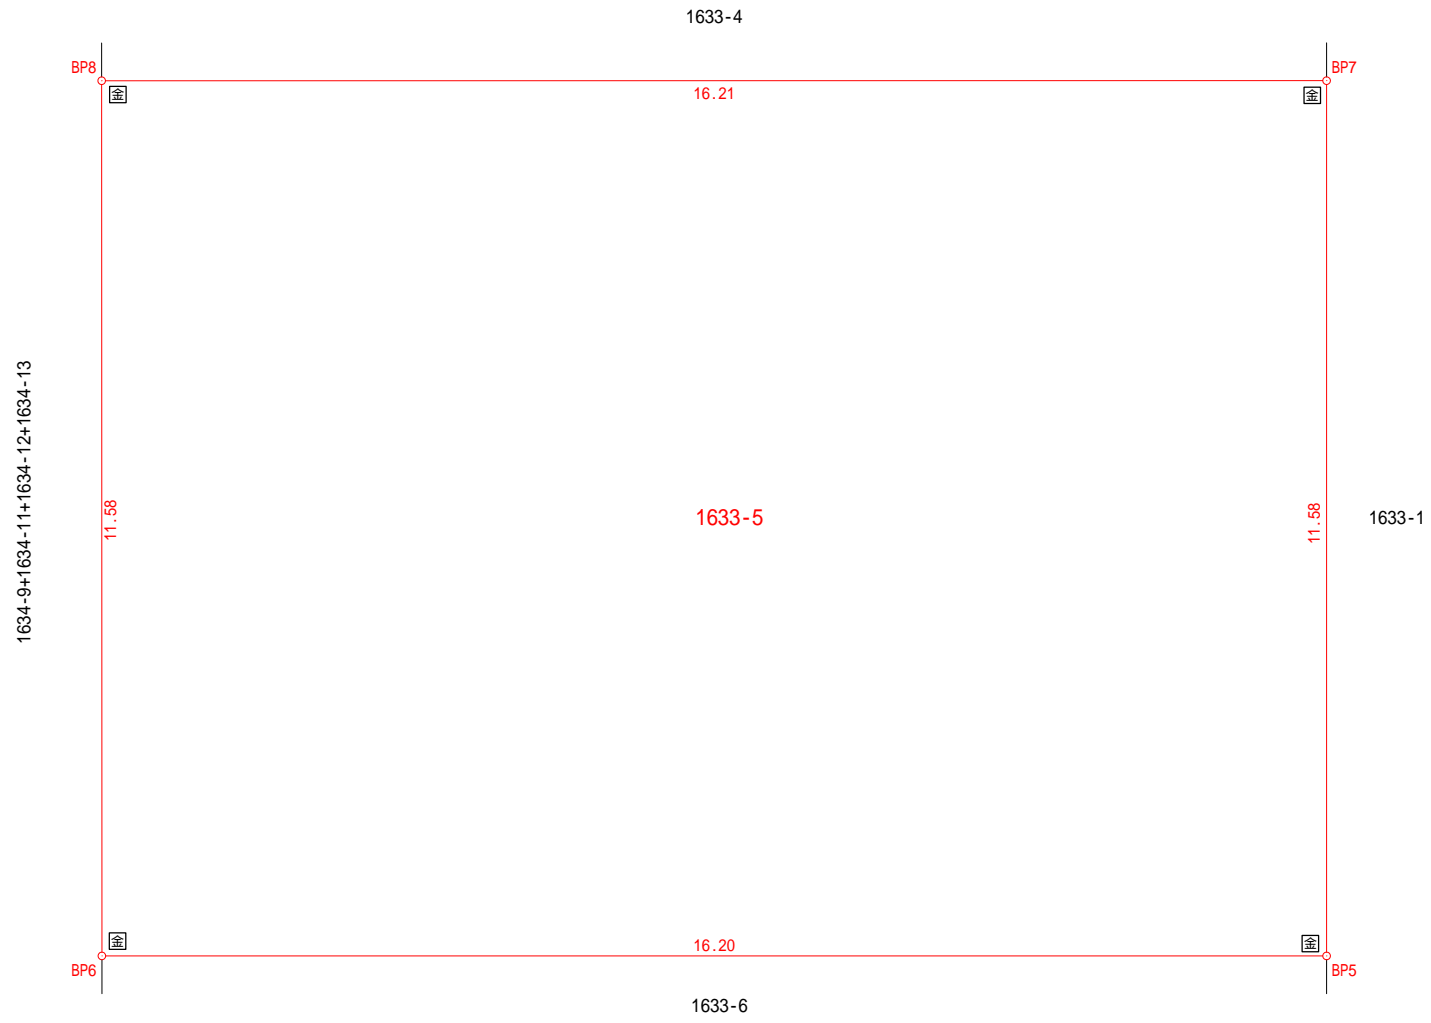


座標求積表

地番	1633-4(大字南原字堂ノ下)			
NO	Xn	Yn	Yn+1-Yn-1	Xn · (Yn+1-Yn-1)
A1	85299.519	-2055.212	-8.970	-765136.685430
K419	85315.452	-2066.415	-17.341	-1479455.253132
BP8	85299.625	-2072.553	8.970	765137.636250
BP7	85293.763	-2057.445	17.341	1479079.144183
合計				-375.158129
合計面積				187.5790645
地積				187.57 m ²

記号	境界標の種類
⊕	既設コンクリート杭
□	新設コンクリート杭
⊙	既設金属プレート
⊠	新設金属プレート

図面名	区画図	
作成日	平成28年06月17日	縮尺 1/100
所在	京都府苅田町大字南原地内	
作成者	北九州市小倉北区白銀一丁目3番10-201号 土地家屋調査士法人 アトライズ合同事務所 社員 高岡知広 TEL(093)932-1822 FAX(093)932-1823	


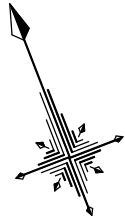


座標求積表

地番	1633-5(大字南原字堂ノ下)			
NO	Xn	Yn	Yn+1-Yn-1	Xn・(Yn+1-Yn-1)
BP7	85293.763	-2057.445	-10.920	-931407.891960
BP8	85299.625	-2072.553	-19.293	-1645685.665125
BP6	85288.833	-2076.738	10.920	931354.056360
BP5	85282.971	-2061.633	19.293	1645364.359503
			合計	-375.141222
			合計面積	187.5706110
			地積	187.57 m ²

記号	境界標の種類
⊖	既設コンクリート杭
コ	新設コンクリート杭
⊕	既設金属プレート
金	新設金属プレート

図面名	区画図	
作成日	平成28年06月17日	縮尺 1/100
所在	京都府苅田町大字南原地内	
作成者	北九州市小倉北区白銀一丁目3番10-201号 土地家屋調査士法人 アトライズ合同事務所 社員 高岡知広 TEL(093)932-1822 FAX(093)932-1823	

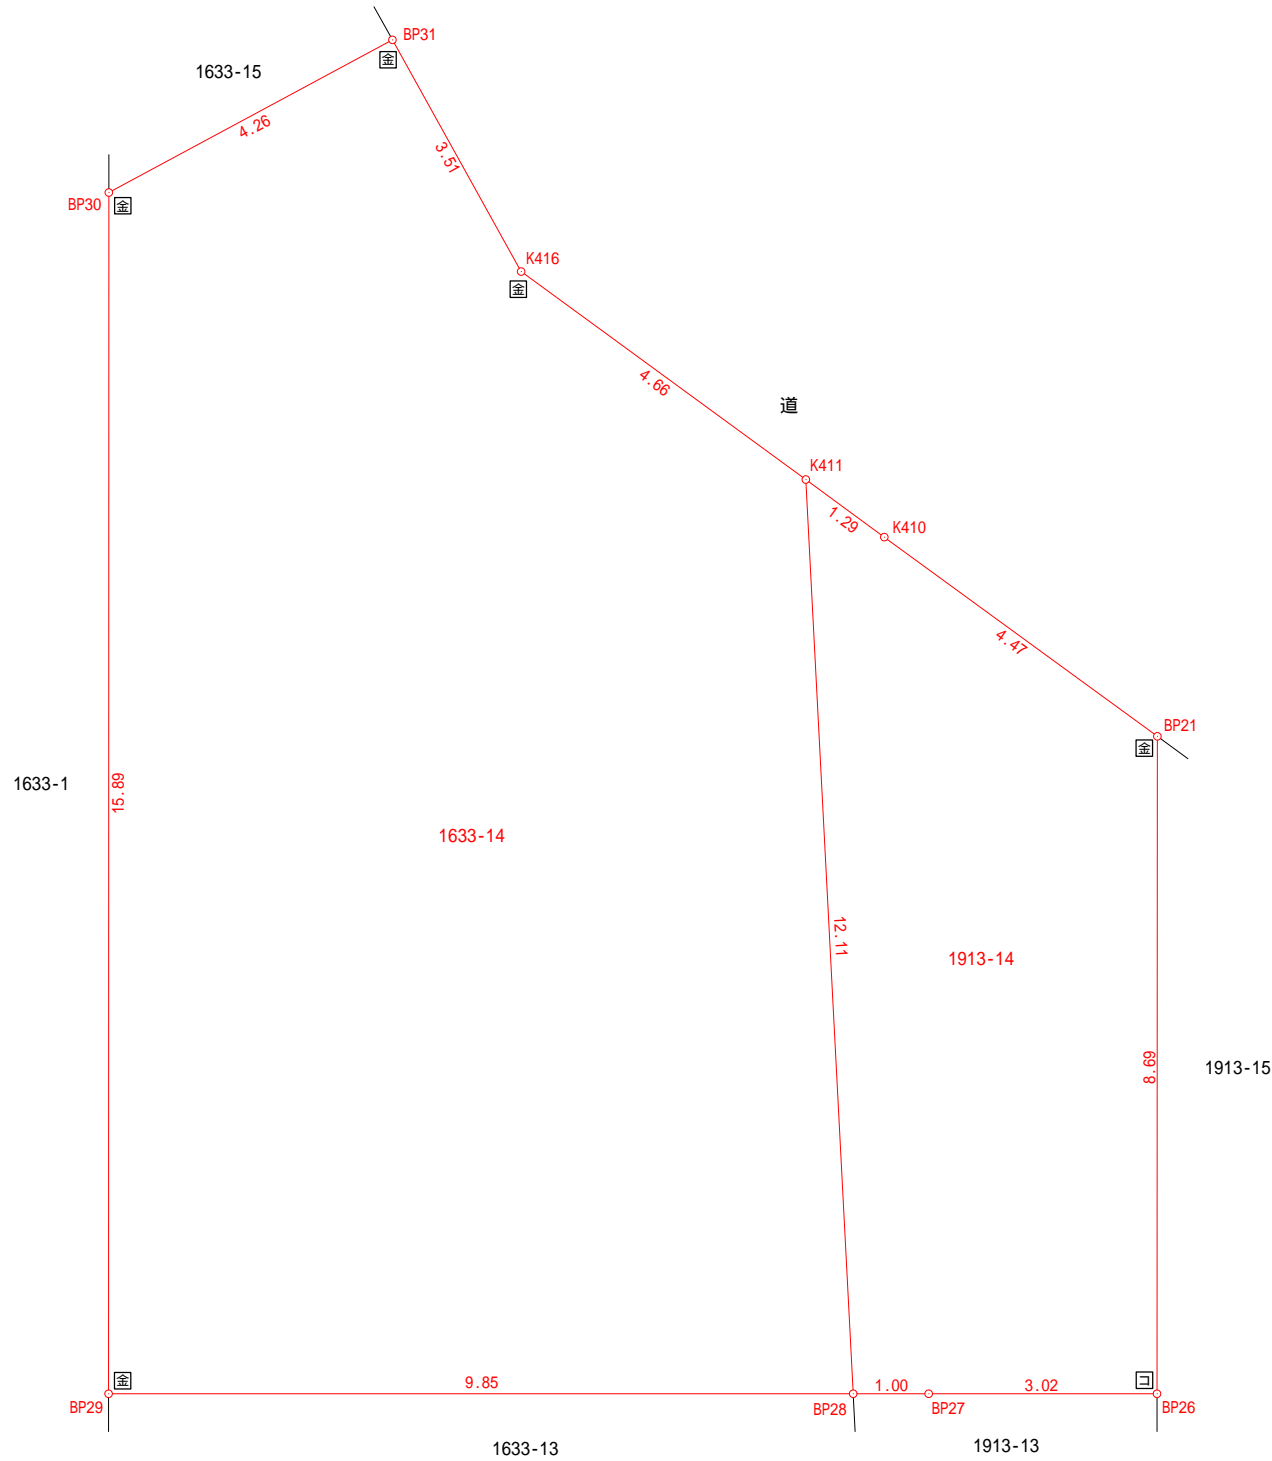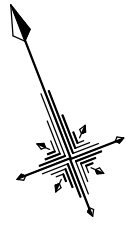

座標求積表


地番	1633-14(大字南原字堂ノ下)			
NO	Xn	Yn	Yn+1-Yn-1	Xn · (Yn+1-Yn-1)
BP28	85270.630	-2049.409	12.974	1106301.153620
K411	85282.129	-2045.619	1.274	108649.432346
K416	85286.056	-2048.135	-2.995	-255431.737720
BP31	85289.529	-2048.614	-4.707	-401457.813003
BP30	85289.004	-2052.842	-9.979	-851098.970916
BP29	85274.194	-2058.593	3.433	292746.308002
合計				-291.627671
合計面積	145.8138355			
地積	145.81 m ²			

地番	1913-14(大字南原字金松)			
NO	Xn	Yn	Yn+1-Yn-1	Xn · (Yn+1-Yn-1)
BP21	85277.280	-2042.512	0.735	62678.800800
K410	85281.043	-2044.927	-3.107	-264968.200601
K411	85282.129	-2045.619	-4.482	-382234.502178
BP28	85270.630	-2049.409	-2.859	-243788.731170
BP27	85270.269	-2048.478	3.747	319507.697943
BP26	85269.176	-2045.662	5.966	508715.904016
合計				-89.031190
合計面積	44.5155950			
地積	44.51 m ²			

総合計面積	190.3294305 m ²
-------	----------------------------

記号	境界標の種類
⊖	既設コンクリート杭
□	新設コンクリート杭
⊕	既設金属プレート
⊞	新設金属プレート

図面名	区画図	
作成日	平成28年06月17日	縮尺 1/100
所在	京都府苅田町大字南原地内	
作成者	北九州市小倉北区白銀一丁目3番10-201号 土地家屋調査士法人 アトライズ合同事務所 社員 高岡知広 TEL(093)932-1822 FAX(093)932-1823	

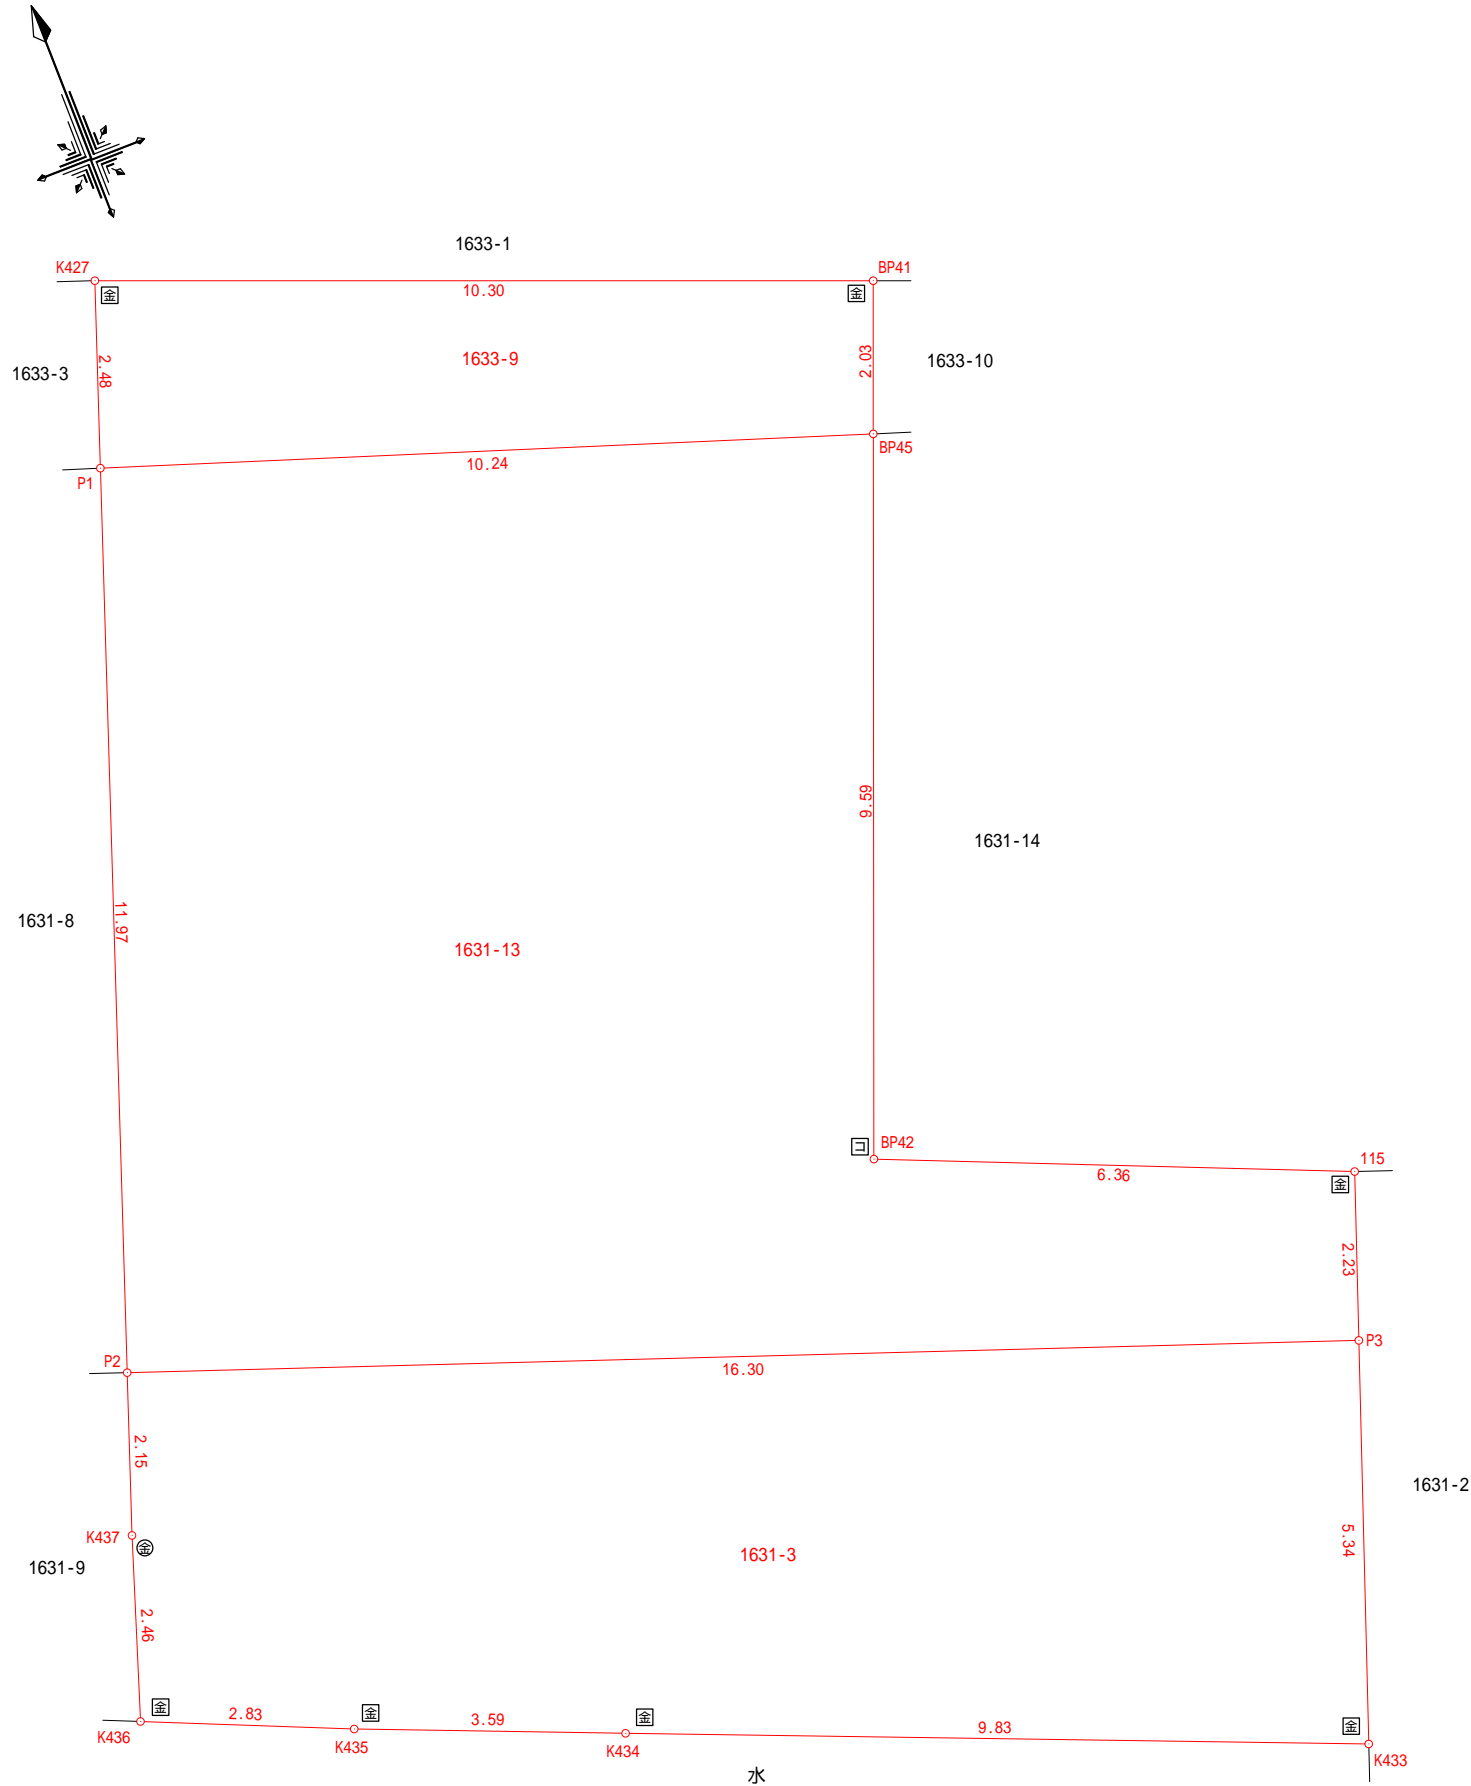

座標求積表

地番	1631-3(大字南原字長土路)			
NO	Xn	Yn	Yn+1-Yn-1	Xn · (Yn+1-Yn-1)
P2	85234.523	-2089.380	16.060	1368866.439380
P3	85229.009	-2074.042	13.524	1152637.117716
K433	85223.988	-2075.856	-10.925	-931072.068900
K434	85227.686	-2084.967	-12.435	-1059806.275410
K435	85229.041	-2088.291	-5.923	-504811.609843
K436	85230.160	-2090.890	-1.811	-154351.819760
K437	85232.494	-2090.102	1.510	128701.065940
合計			162.849123	162.849123
合計面積	81.4245615			
地積	(公簿=81.35㎡) 81.42 m ²			



地番	1631-13(大字南原字長土路)			
NO	Xn	Yn	Yn+1-Yn-1	Xn · (Yn+1-Yn-1)
BP45	85242.512	-2075.678	-6.221	-530293.667152
P1	85245.799	-2085.371	-13.702	-1168037.937898
P2	85234.523	-2089.380	11.329	965621.911067
P3	85229.009	-2074.042	16.097	1371931.357873
115	85231.110	-2073.283	-5.108	-435360.509880
BP42	85233.571	-2079.150	-2.395	-204134.402545
合計			-273.248535	-273.248535
合計面積	136.6242675			
地積	136.62 m ²			

地番	1633-9(大字南原字堂ノ下)			
NO	Xn	Yn	Yn+1-Yn-1	Xn · (Yn+1-Yn-1)
BP41	85244.400	-2074.944	-8.862	-755435.872800
K427	85248.136	-2084.540	-10.427	-888882.314072
P1	85245.799	-2085.371	8.862	755448.270738
BP45	85242.512	-2075.678	10.427	888823.672624
合計			-46.243510	-46.243510
合計面積	23.1217550			
地積	23.12 m ²			

総合計面積 241.1705840 m²
 3筆下二桁合計=241.09㎡

記号	境界標の種類
⊕	既設コンクリート杭
□	新設コンクリート杭
⊗	既設金属プレート
金	新設金属プレート

図面名	区画図	
作成日	平成28年06月17日	縮尺 1/100
所在	京都府苅田町大字南原地内	
作成者	北九州市小倉北区白銀一丁目3番10-201号 土地家屋調査士法人 アトライズ合同事務所 社員 高岡知広 TEL(093)932-1822 FAX(093)932-1823	

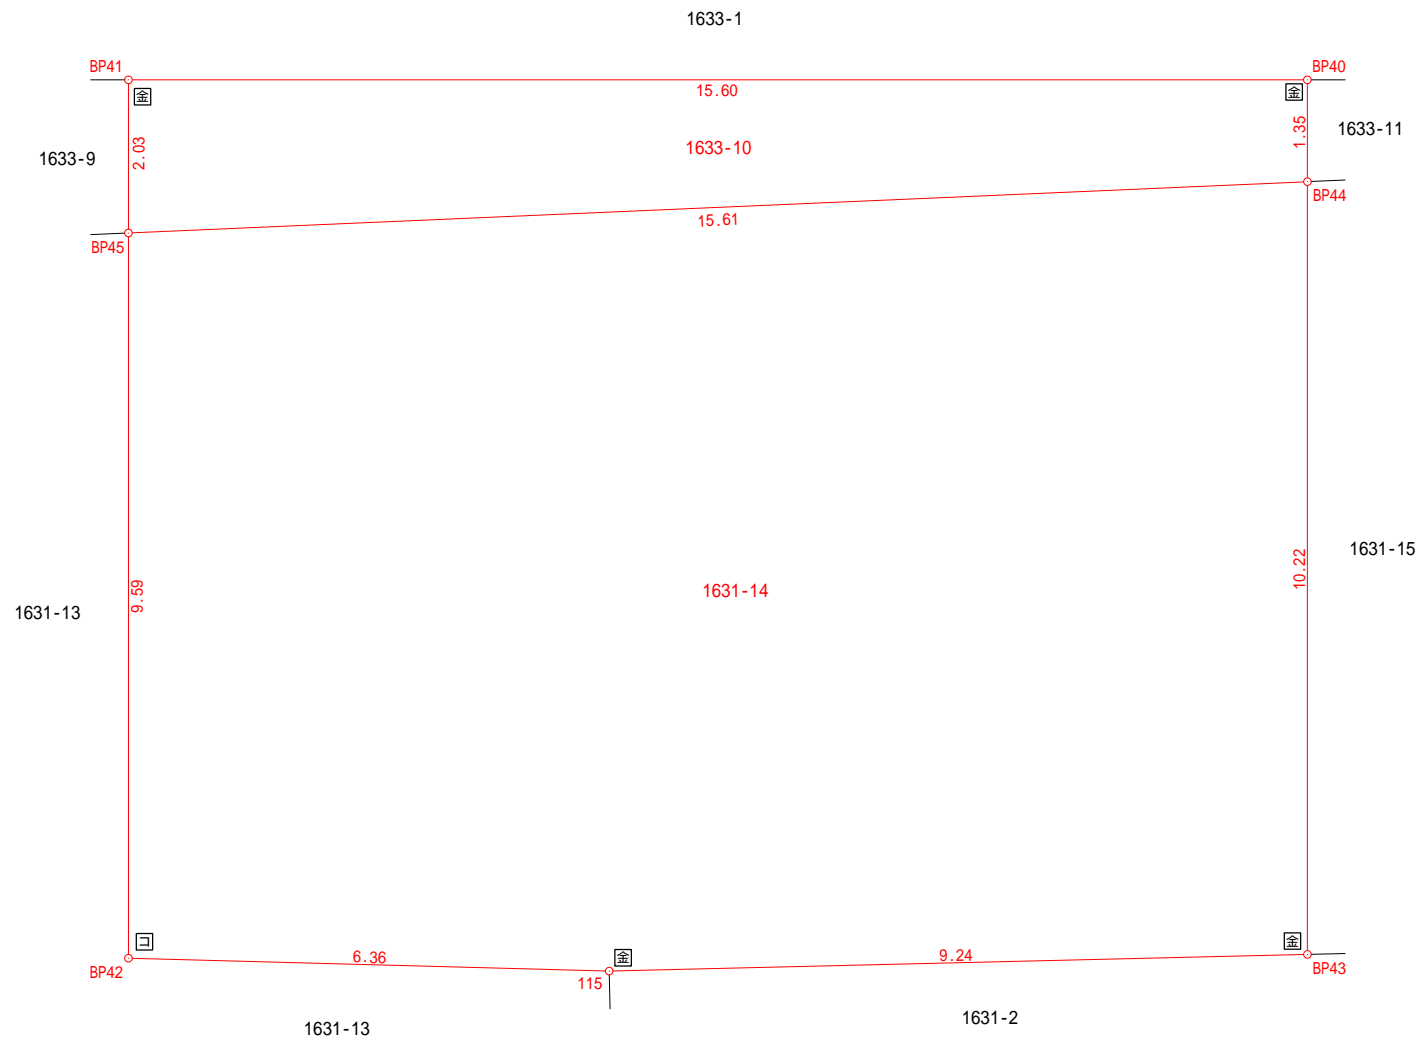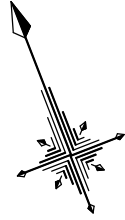

座標求積表



地番	1633-10(大字南原字堂ノ下)			
NO	Xn	Yn	Yn+1-Yn-1	Xn · (Yn+1-Yn-1)
BP40	85238.754	-2060.406	-14.051	-1197689.732454
BP41	85244.400	-2074.944	-15.272	-1301852.476800
BP45	85242.512	-2075.678	14.051	1197742.536112
BP44	85237.498	-2060.893	15.272	1301747.069456
合計				-52.603686
合計面積				26.3018430
地積				26.30 m ²

地番	1631-14(大字南原字長土路)			
NO	Xn	Yn	Yn+1-Yn-1	Xn · (Yn+1-Yn-1)
BP44	85237.498	-2060.893	-11.085	-944857.665330
BP45	85242.512	-2075.678	-18.257	-1556272.541584
BP42	85233.571	-2079.150	2.395	204134.402545
115	85231.110	-2073.283	14.557	1240709.268270
BP43	85227.971	-2064.593	12.390	1055974.560690
合計				-311.975409
合計面積				155.9877045
地積				155.98 m ²

総合計面積	182.2895475 m ²
-------	----------------------------

記号	境界標の種類
⊖	既設コンクリート杭
コ	新設コンクリート杭
⊕	既設金属プレート
金	新設金属プレート

図面名	区画図	
作成日	平成28年06月17日	縮尺 1/100
所在	京都府苅田町大字南原地内	
作成者	北九州市小倉北区白銀一丁目3番10-201号 土地家屋調査士法人 アトライズ合同事務所 社員 高岡知広 TEL(093)932-1822 FAX(093)932-1823	

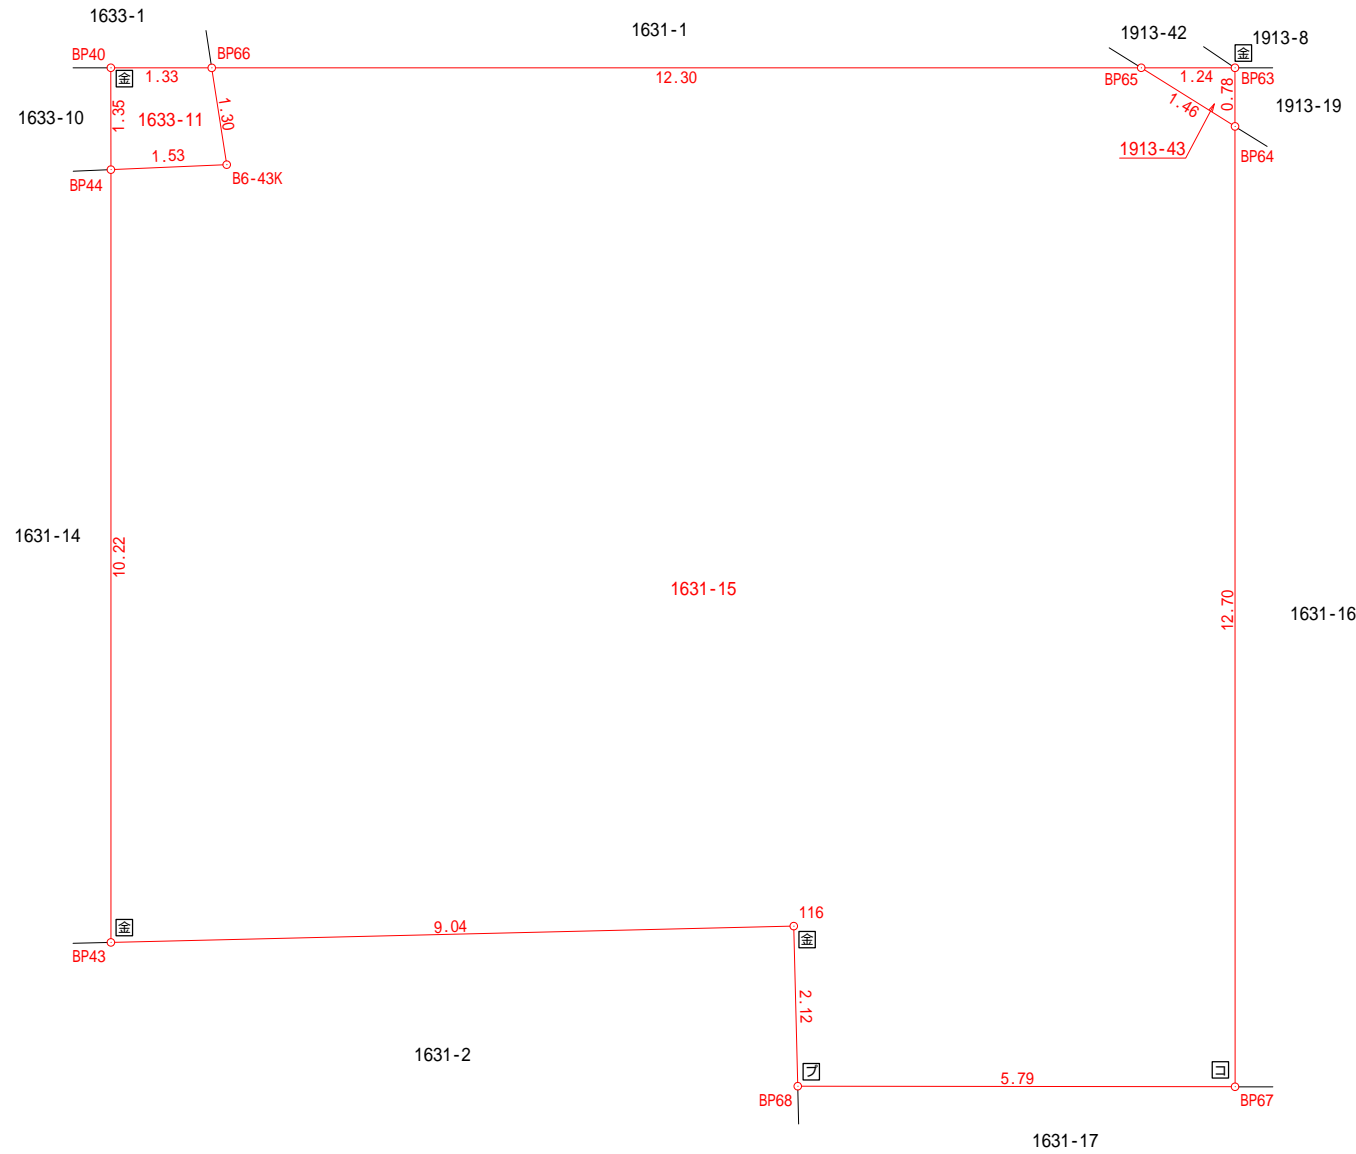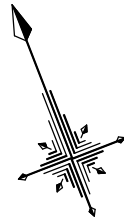

座標求積表

地番	1631-15(大字南原字長土路)			
NO	Xn	Yn	Yn+1-Yn-1	Xn · (Yn+1-Yn-1)
BP64	85232.647	-2046.823	3.722	317235.912134
BP65	85233.819	-2047.699	-12.339	-1051700.092641
BP66	85238.270	-2059.162	-11.742	-1000867.766340
B6-43K	85237.005	-2059.441	-1.731	-147545.255655
BP44	85237.498	-2060.893	-5.152	-439143.589696
BP43	85227.971	-2064.593	4.799	409009.032829
116	85224.901	-2056.094	7.782	663220.179582
BP68	85222.908	-2056.811	4.673	398246.649084
BP67	85220.807	-2051.421	9.988	851185.420316
合計				-359.510387
合計面積	179.7551935			
地積	179.75 m ²			

地番	1633-11(大字南原字堂ノ下)			
NO	Xn	Yn	Yn+1-Yn-1	Xn · (Yn+1-Yn-1)
BP66	85238.270	-2059.162	-0.965	-82254.930550
BP40	85238.754	-2060.406	-1.731	-147548.283174
BP44	85237.498	-2060.893	0.965	82254.185570
B6-43K	85237.005	-2059.441	1.731	147545.255655
合計				-3.772499
合計面積	1.8862495			
地積	1.88 m ²			



地番	1913-43(大字南原字金松)			
NO	Xn	Yn	Yn+1-Yn-1	Xn · (Yn+1-Yn-1)
BP63	85233.370	-2046.543	-0.876	-74664.432120
BP65	85233.819	-2047.699	-0.280	-23865.469320
BP64	85232.647	-2046.823	1.156	98528.939932
合計				-0.961508
合計面積	0.4807540			
地積	0.48 m ²			

総合計面積	182.1221970 m ²
-------	----------------------------

3筆下二桁合計=182.11㎡

記号	境界標の種類
コ	新設コンクリート杭
ブ	新設プラスチック杭
金	既設金属プレート
金	新設金属プレート

図面名	区画図	
作成日	平成28年06月17日	縮尺 1/100
所在	京都府苅田町大字南原地内	
作成者	北九州市小倉北区白銀一丁目3番10-201号 土地家屋調査士法人 アトライズ合同事務所 社員 高岡知広 TEL(093)932-1822 FAX(093)932-1823	

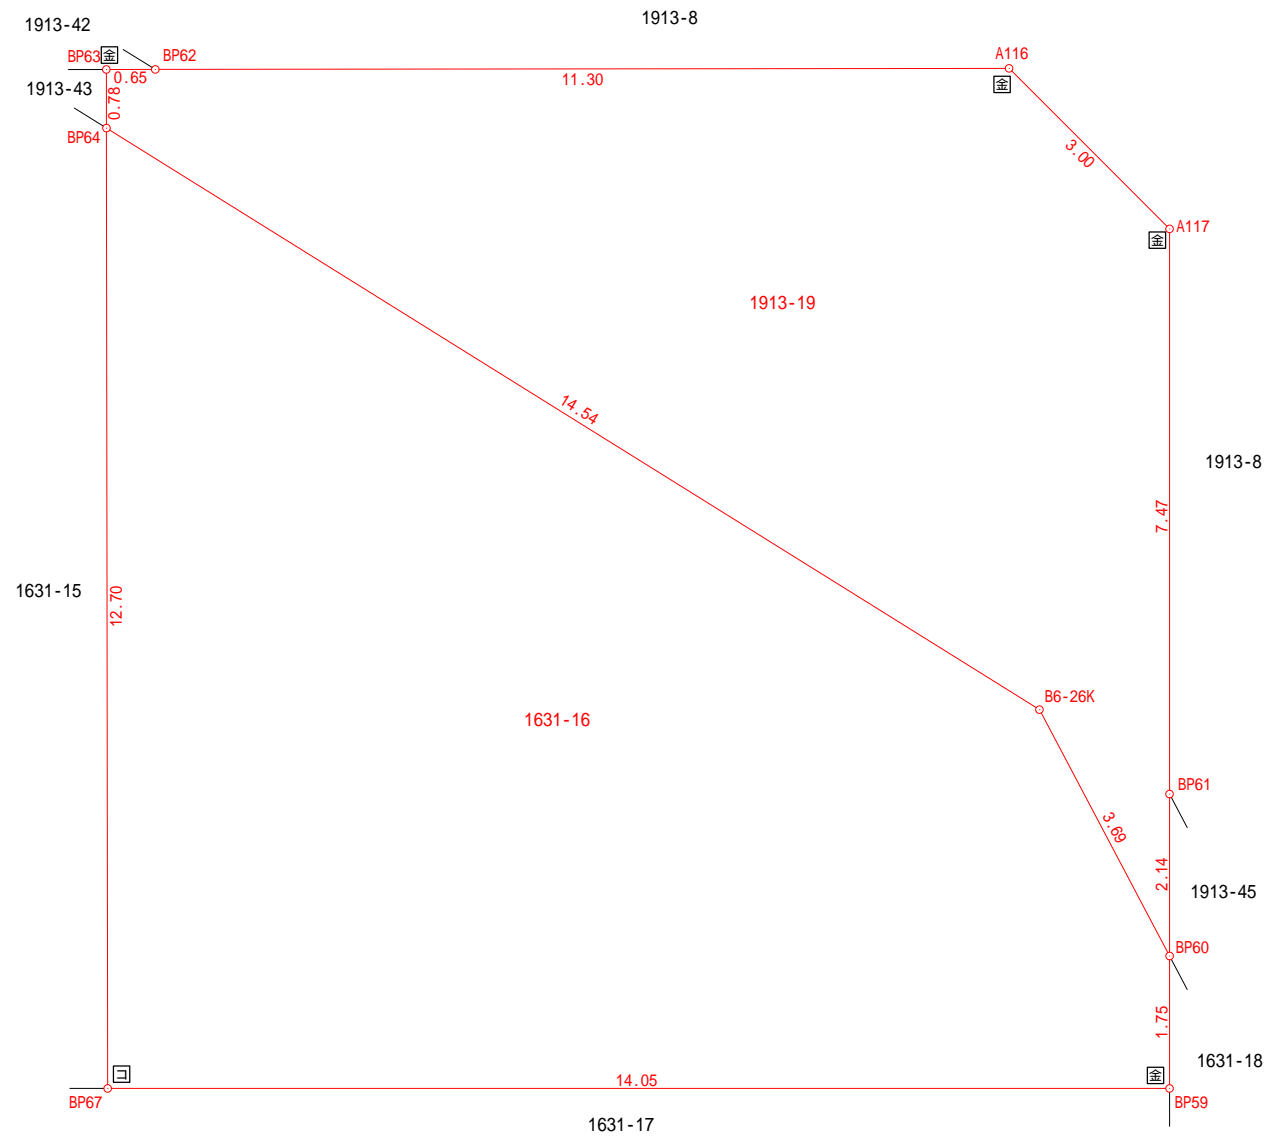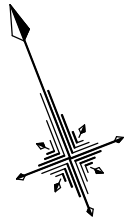

座標求積表

地番	1631-16(大字南原字長土路)			
NO	Xn	Yn	Yn+1-Yn-1	Xn・(Yn+1-Yn-1)
BP59	85215.705	-2038.332	13.726	1169670.766830
BP60	85217.337	-2037.695	0.216	18406.944792
B6-26K	85220.998	-2038.116	-9.128	-777897.269744
BP64	85232.647	-2046.823	-13.305	-1134020.368335
BP67	85220.807	-2051.421	8.491	723609.872237
合計				-230.054220
合計面積				115.0271100
地積				115.02 m ²



地番	1913-19(大字南原字金松)			
NO	Xn	Yn	Yn+1-Yn-1	Xn・(Yn+1-Yn-1)
A116	85229.046	-2035.410	-11.736	-1000248.083856
BP62	85233.135	-2045.939	-11.133	-948900.491955
BP63	85233.370	-2046.543	-0.884	-75346.299080
BP64	85232.647	-2046.823	8.427	718255.516269
B6-26K	85220.998	-2038.116	9.128	777897.269744
BP60	85217.337	-2037.695	1.198	102090.369726
BP61	85219.333	-2036.918	3.492	297585.910836
A117	85226.297	-2034.203	1.508	128521.255876
合計				-144.552440
合計面積				72.2762200
地積				72.27 m ²

総合計面積 187.3033300 m²

2筆下二桁合計=187.29m²

記号	境界標の種類
⊖	既設コンクリート杭
⊚	新設コンクリート杭
⊕	既設金属プレート
⊗	新設金属プレート

図面名	区画図	
作成日	平成28年06月17日	縮尺 1/100
所在	京都府苅田町大字南原地内	
作成者	北九州市小倉北区白銀一丁目3番10-201号 土地家屋調査士法人 アトライズ合同事務所 社員 高岡知広 TEL(093)932-1822 FAX(093)932-1823	

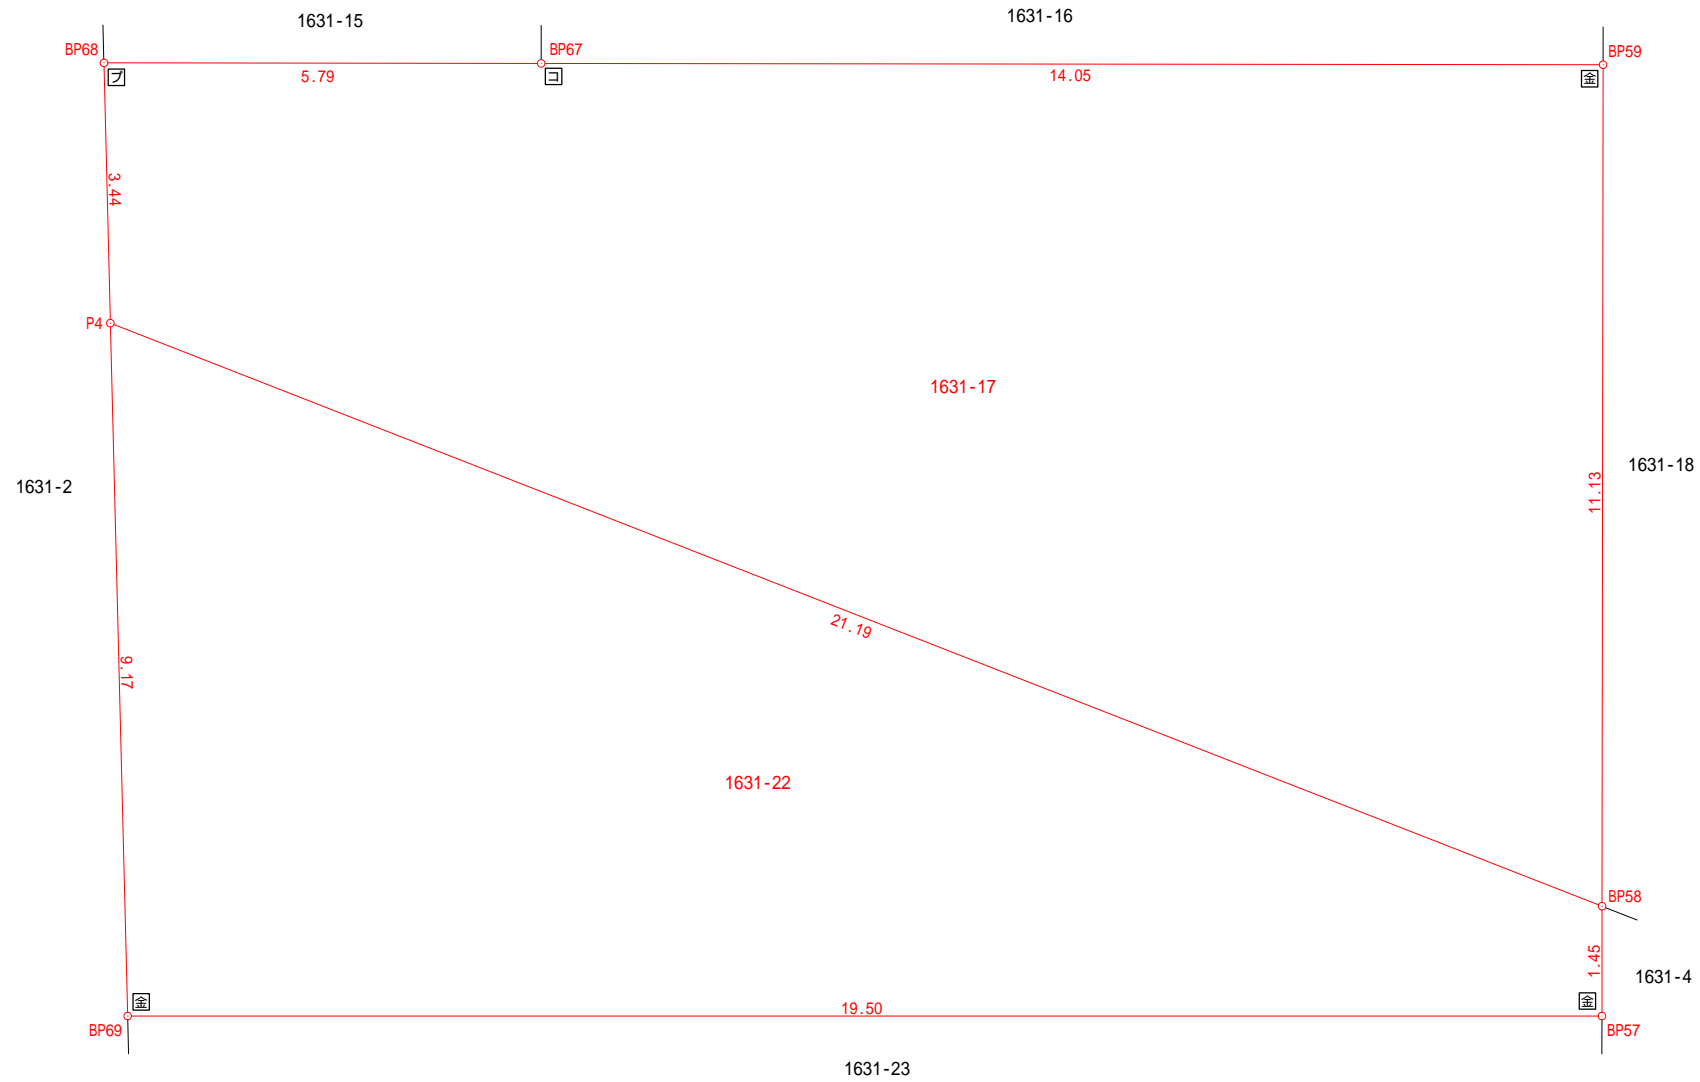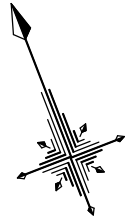

座標求積表



地番	1631-17(大字南原字長土路)			
NO	Xn	Yn	Yn+1-Yn-1	Xn · (Yn+1-Yn-1)
BP59	85215.705	-2038.332	-9.047	-770946.483135
BP67	85220.807	-2051.421	-18.479	-1574795.292553
BP68	85222.908	-2056.811	-6.557	-558806.607756
P4	85219.668	-2057.978	14.437	1230316.346916
BP58	85205.335	-2042.374	19.646	1673944.011410
合計				-288.025118
合計面積				144.0125590
地積				144.01 m ²

地番	1631-22(大字南原字長土路)			
NO	Xn	Yn	Yn+1-Yn-1	Xn · (Yn+1-Yn-1)
BP58	85205.335	-2042.374	-15.077	-1284640.835795
P4	85219.668	-2057.978	-18.708	-1594289.548944
BP69	85211.043	-2061.082	15.077	1284726.895311
BP57	85203.982	-2042.901	18.708	1593996.095256
合計				-207.394172
合計面積				103.6970860
地積				103.69 m ²

総合計面積	247.7096450 m ²
-------	----------------------------

記号	境界標の種類
□	新設コンクリート杭
フ	新設プラスチック杭
⊕	既設金属プレート
金	新設金属プレート

図面名	区画図	
作成日	平成28年06月17日	縮尺 1/100
所在	京都府苅田町大字南原地内	
作成者	北九州市小倉北区白銀一丁目3番10-201号 土地家屋調査士法人 アトライズ合同事務所 社員 高岡知広 TEL(093)932-1822 FAX(093)932-1823	

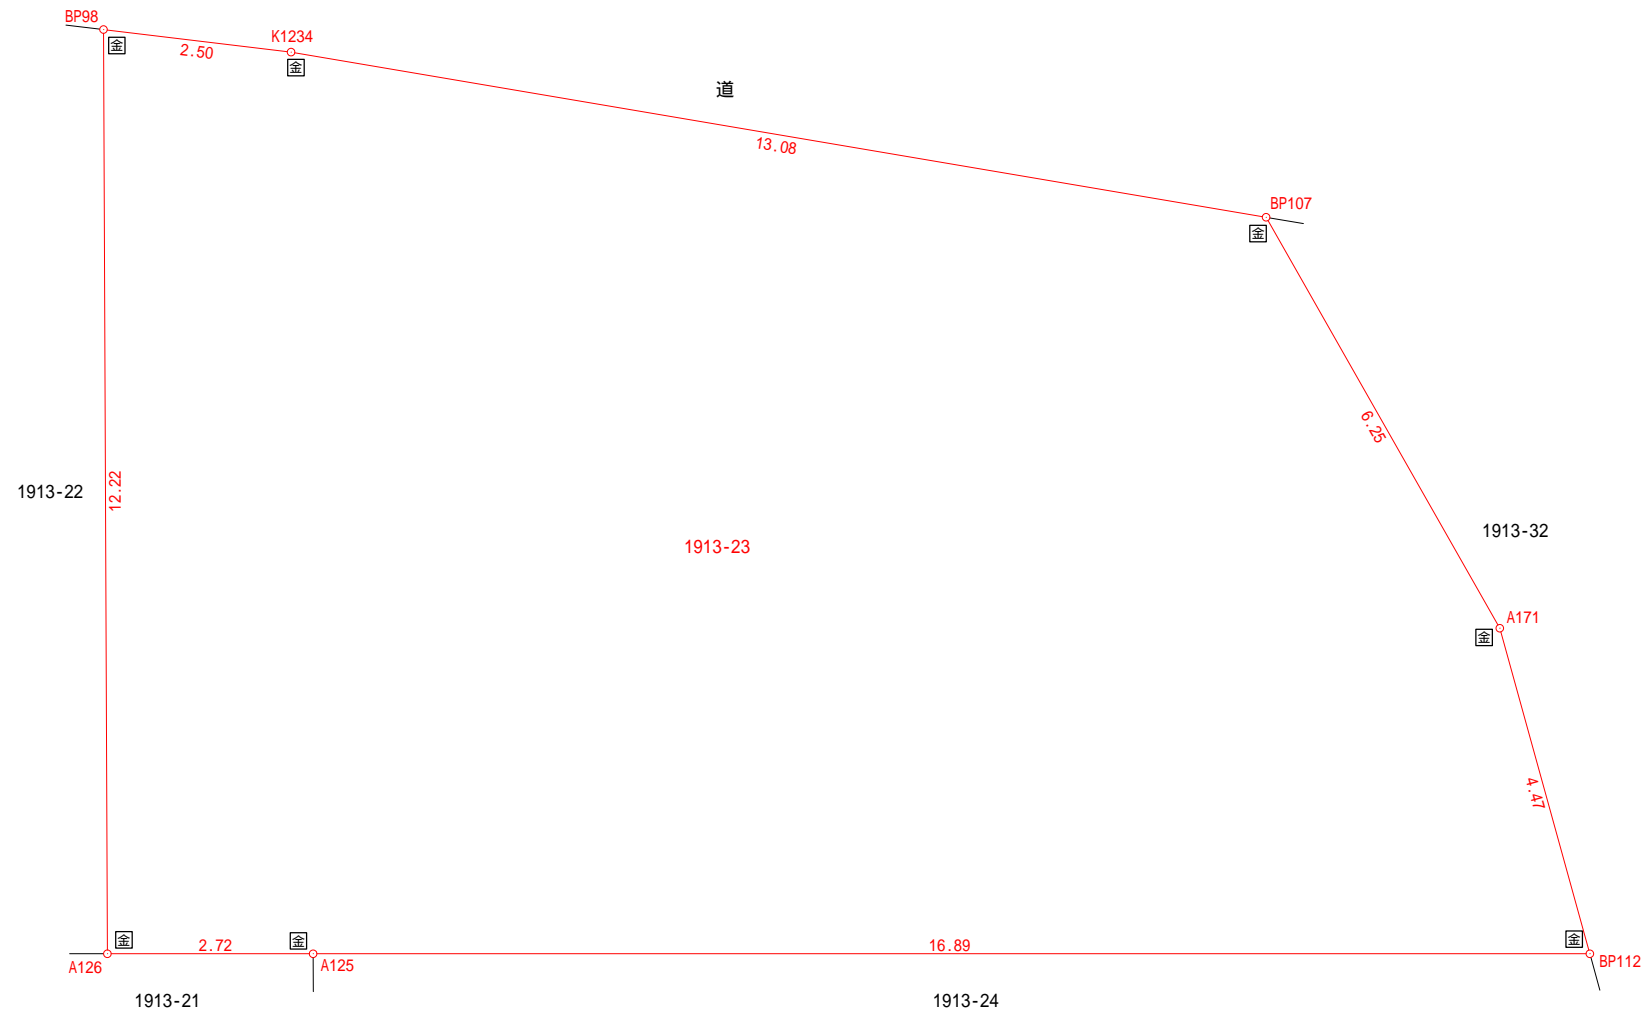
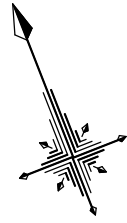


座標求積表

地番	1913-23(大字南原字金松)			
NO	X _n	Y _n	Y _{n+1} -Y _{n-1}	X _n ・(Y _{n+1} -Y _{n-1})
BP107	85239.255	-1990.100	-12.104	-1031735.942520
K1234	85245.999	-2001.311	-13.412	-1143319.338588
BP98	85247.183	-2003.512	-6.617	-564080.609911
A126	85235.785	-2007.928	-1.882	-160413.747370
A125	85234.791	-2005.394	18.258	1556216.814078
BP112	85228.623	-1989.670	16.187	1379595.720501
A171	85233.066	-1989.207	-0.430	-36650.218380
合計				-387.322190
合計面積	193.6610950			
地積	193.66 m ²			

記号	境界標の種類
⊙	既設コンクリート杭
□	新設コンクリート杭
⊕	既設金属プレート
⊖	新設金属プレート

図面名	区画図	
作成日	平成28年06月17日	縮尺 1/100
所在	京都府苅田町大字南原地内	
作成者	北九州市小倉北区白銀一丁目3番10-201号 土地家屋調査士法人 アトライズ合同事務所 社員 高岡知広 TEL(093)932-1822 FAX(093)932-1823	

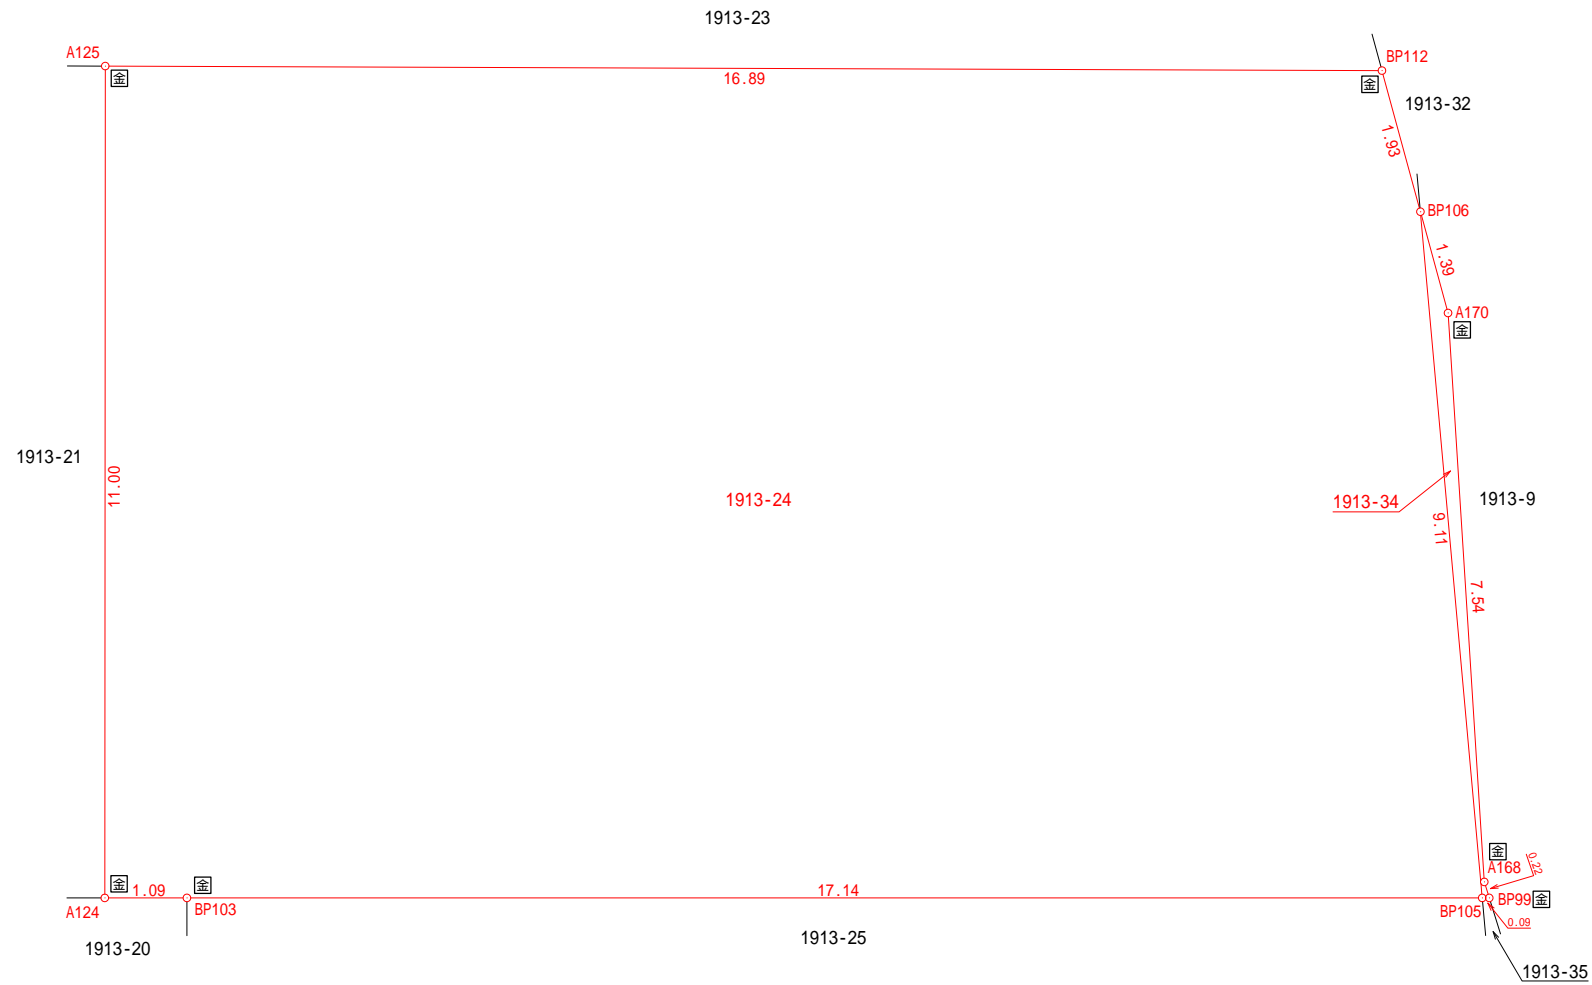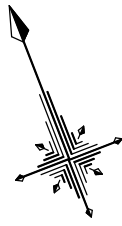

座標求積表


地番	1913-24(大字南原字金松)			
NO	Xn	Yn	Yn+1-Yn-1	Xn · (Yn+1-Yn-1)
BP112	85228.623	-1989.670	-15.523	-1323003.914829
A125	85234.791	-2005.394	-19.711	-1680062.965401
A124	85224.537	-2009.381	-2.974	-253457.773038
BP103	85224.144	-2008.368	16.988	1447787.758272
BP105	85217.943	-1992.393	18.497	1576276.291671
BP106	85226.699	-1989.871	2.723	232072.301377
合計				-388.301948
合計面積				194.1509740
地積				194.15 m ²

地番	1913-34(大字南原字金松)			
NO	Xn	Yn	Yn+1-Yn-1	Xn · (Yn+1-Yn-1)
BP106	85226.699	-1989.871	-2.378	-202669.090222
BP105	85217.943	-1992.393	-2.435	-207505.691205
BP99	85217.909	-1992.306	0.102	8692.226718
A168	85218.130	-1992.291	2.291	195234.735830
A170	85225.318	-1990.015	2.420	206245.269560
合計				-2.549319
合計面積				1.2746595
地積				1.27 m ²

総合計面積	195.4256335 m ²
-------	----------------------------

記号	境界標の種類
⊖	既設コンクリート杭
□	新設コンクリート杭
⊕	既設金属プレート
⊖	新設金属プレート

図面名	区画図	
作成日	平成28年06月17日	縮尺 1/100
所在	京都府苅田町大字南原地内	
作成者	北九州市小倉北区白銀一丁目3番10-201号 土地家屋調査士法人 アトライズ合同事務所 社員 高岡知広 TEL(093)932-1822 FAX(093)932-1823	

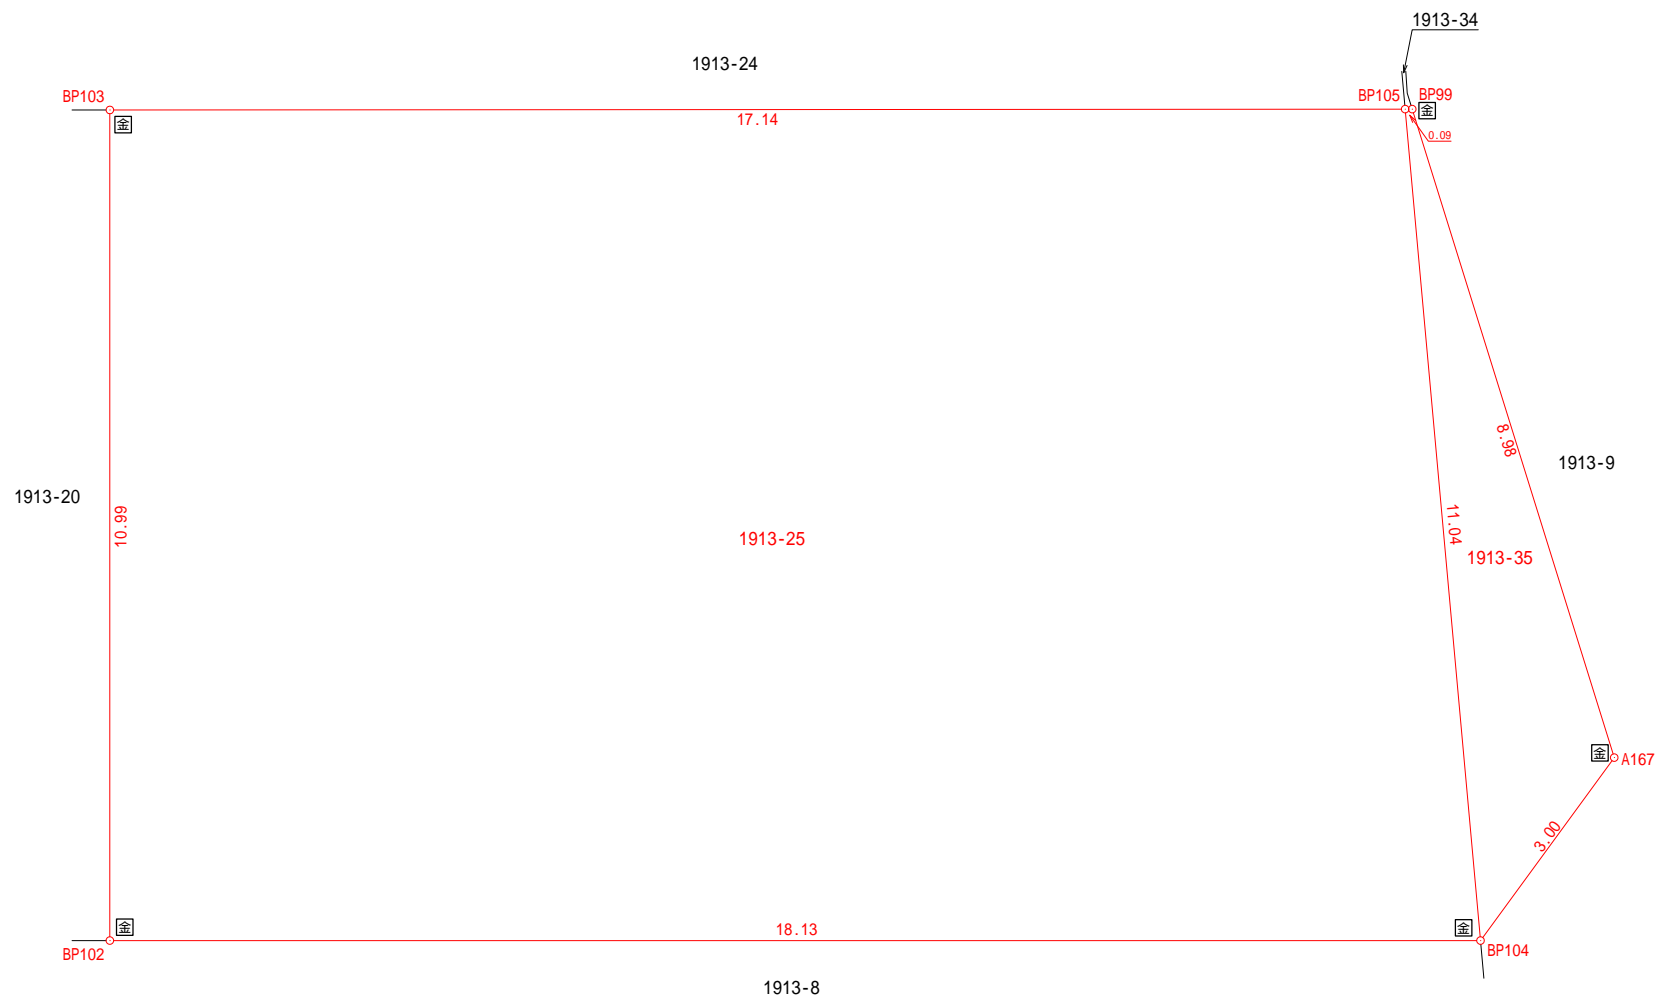

座標求積表



1913-25(大字南原字金松)					
地番	NO	Xn	Yn	Yn+1-Yn-1	Xn・(Yn+1-Yn-1)
BP105		85217.943	-1992.393	-12.918	-1100845.387674
BP103		85224.144	-2008.368	-19.957	-1700818.241808
BP102		85213.906	-2012.350	12.918	1100793.237708
BP104		85207.333	-1995.450	19.957	1700482.744681
合計					-387.647093
合計面積					193.8235465
地積					193.82 m ²

1913-35(大字南原字金松)					
地番	NO	Xn	Yn	Yn+1-Yn-1	Xn・(Yn+1-Yn-1)
BP99		85217.909	-1992.306	0.531	45250.709679
BP105		85217.943	-1992.393	-3.144	-267925.212792
BP104		85207.333	-1995.450	-0.531	-45245.093823
A167		85208.947	-1992.924	3.144	267896.929368
合計					-22.667568
合計面積					11.3337840
地積					11.33 m ²

総計面積	205.1573305 m ²
------	----------------------------

記号	境界標の種類
⊖	既設コンクリート杭
コ	新設コンクリート杭
⊕	既設金属プレート
金	新設金属プレート

図面名	区画図	
作成日	平成28年06月17日	縮尺 1/100
所在	京都府苅田町大字南原地内	
作成者	北九州市小倉北区白銀一丁目3番10-201号 土地家屋調査士法人 アトライズ合同事務所 社員 高岡知広 TEL(093)932-1822 FAX(093)932-1823	

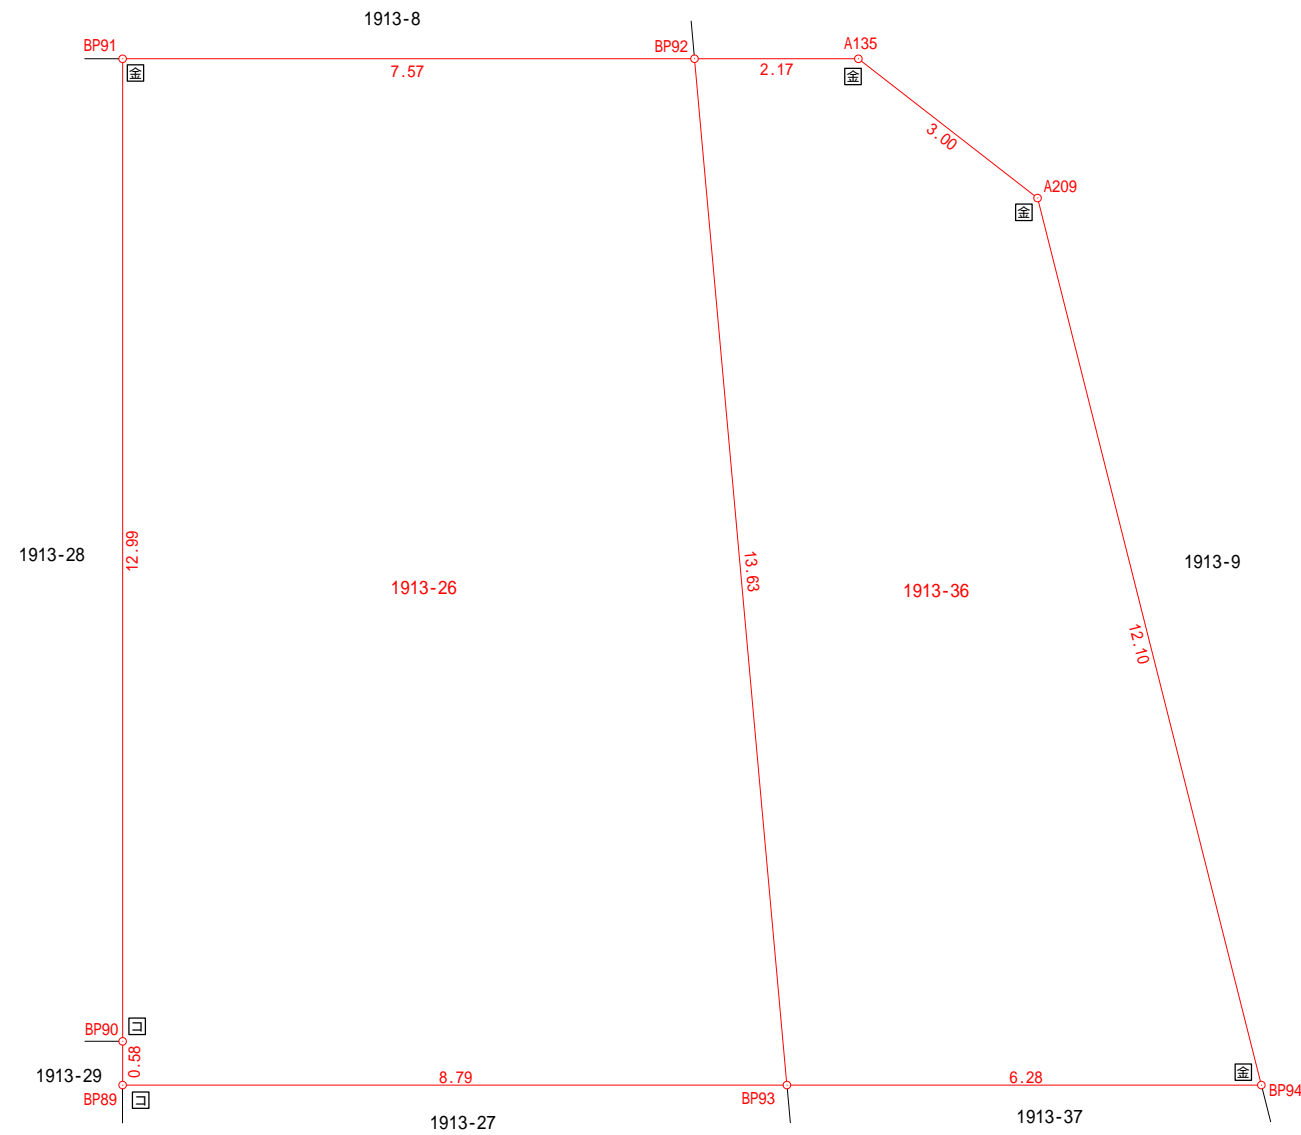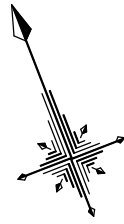

座標求積表

地番		1913-26(大字南原字金松)			
NO	Xn	Yn	Yn+1-Yn-1	Xn · (Yn+1-Yn-1)	
BP92	85201.542	-1997.118	-3.280	-279461.057760	
BP91	85204.280	-2004.171	-11.756	-1001661.515680	
BP90	85192.166	-2008.874	-4.913	-418549.111558	
BP89	85191.627	-2009.084	7.983	680084.758341	
BP93	85188.446	-2000.891	11.966	1019364.944836	
合計				-221.981821	
合計面積				110.9909105	
地積				110.99 m ²	



地番		1913-36(大字南原字金松)			
NO	Xn	Yn	Yn+1-Yn-1	Xn · (Yn+1-Yn-1)	
A135	85200.757	-1995.097	-3.564	-303655.497948	
BP92	85201.542	-1997.118	-5.794	-493657.734348	
BP93	85188.446	-2000.891	2.078	177021.590788	
BP94	85186.174	-1995.040	7.337	625010.958638	
A209	85198.182	-1993.554	-0.057	-4856.296374	
合計				-136.979244	
合計面積				68.4896220	
地積				68.48 m ²	

総合計面積	179.4805325 m ²
-------	----------------------------

2筆下二桁合計=179.47m²

記号	境界標の種類
⊖	既設コンクリート杭
□	新設コンクリート杭
⊕	既設金属プレート
⊕	新設金属プレート

図面名	区画図	
作成日	平成28年06月17日	縮尺 1/100
所在	京都府苅田町大字南原地内	
作成者	北九州市小倉北区白銀一丁目3番10-201号 土地家屋調査士法人 アトライズ合同事務所 社員 高岡知広 TEL(093)932-1822 FAX(093)932-1823	

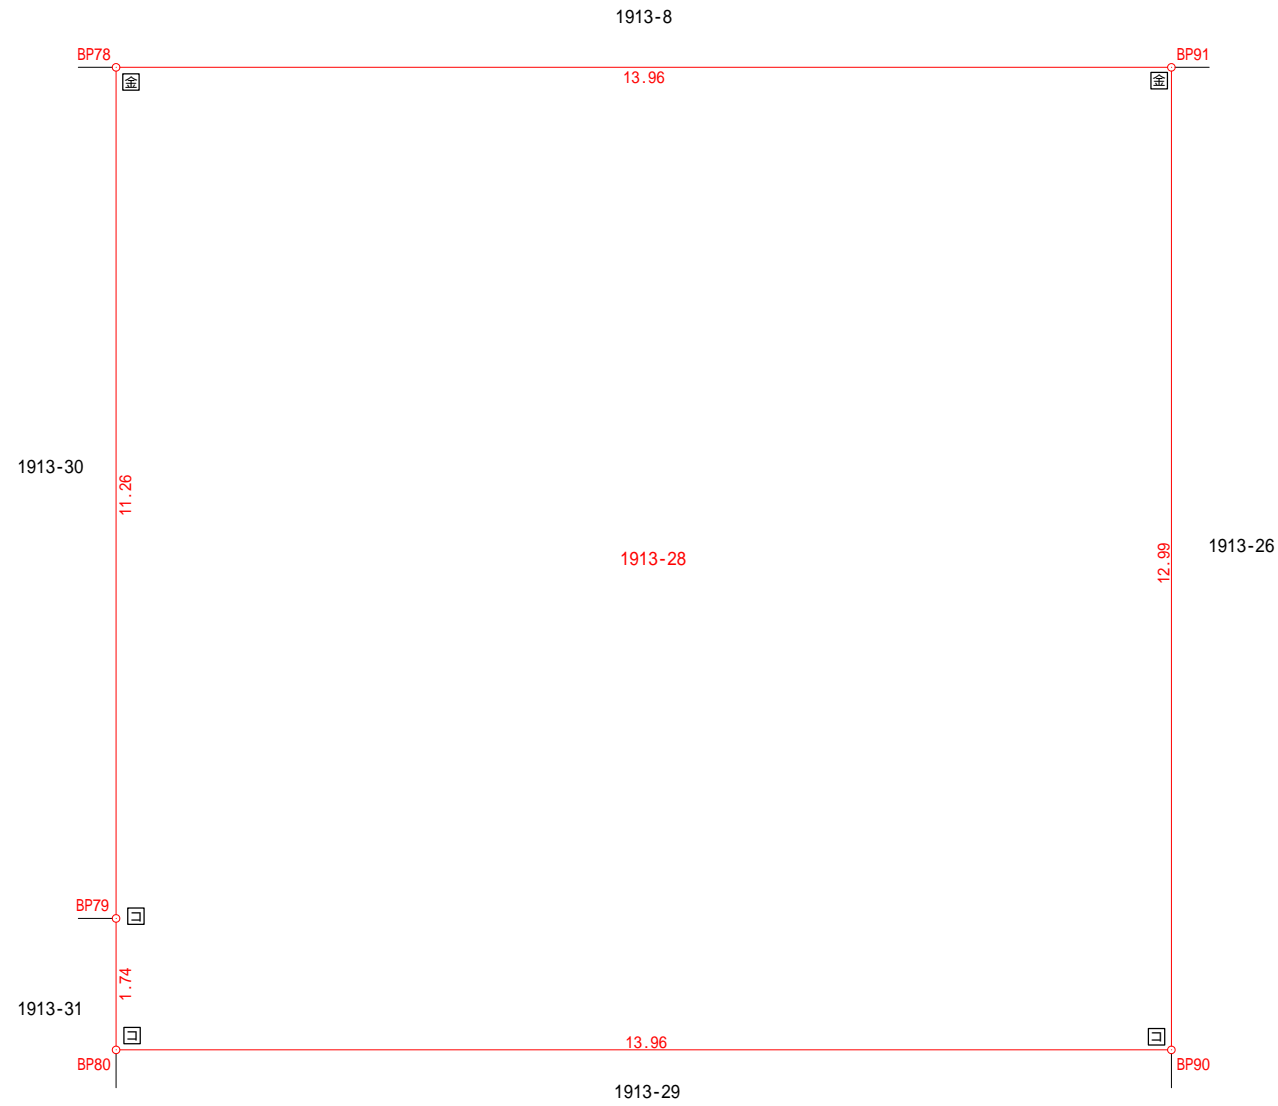
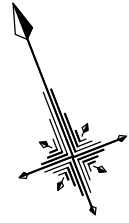


座標求積表

地番	1913-28(大字南原字金松)			
NO	Xn	Yn	Yn+1-Yn-1	Xn · (Yn+1-Yn-1)
BP91	85204.280	-2004.171	-8.312	-708217.975360
BP78	85209.333	-2017.186	-17.089	-1456142.291637
BP79	85198.840	-2021.260	-4.703	-400690.144520
BP80	85197.219	-2021.889	12.386	1055252.754534
BP90	85192.166	-2008.874	17.718	1509434.797188
合計				-362.859795
合計面積				181.4298975
地積				181.42 m ²

記号	境界標の種類
⊖	既設コンクリート杭
コ	新設コンクリート杭
⊕	既設金属プレート
金	新設金属プレート

図面名	区画図	
作成日	平成28年06月17日	縮尺 1/100
所在	京都府苅田町大字南原地内	
作成者	北九州市小倉北区白銀一丁目3番10-201号 土地家屋調査士法人 アトライズ合同事務所 社員 高岡知広 TEL(093)932-1822 FAX(093)932-1823	

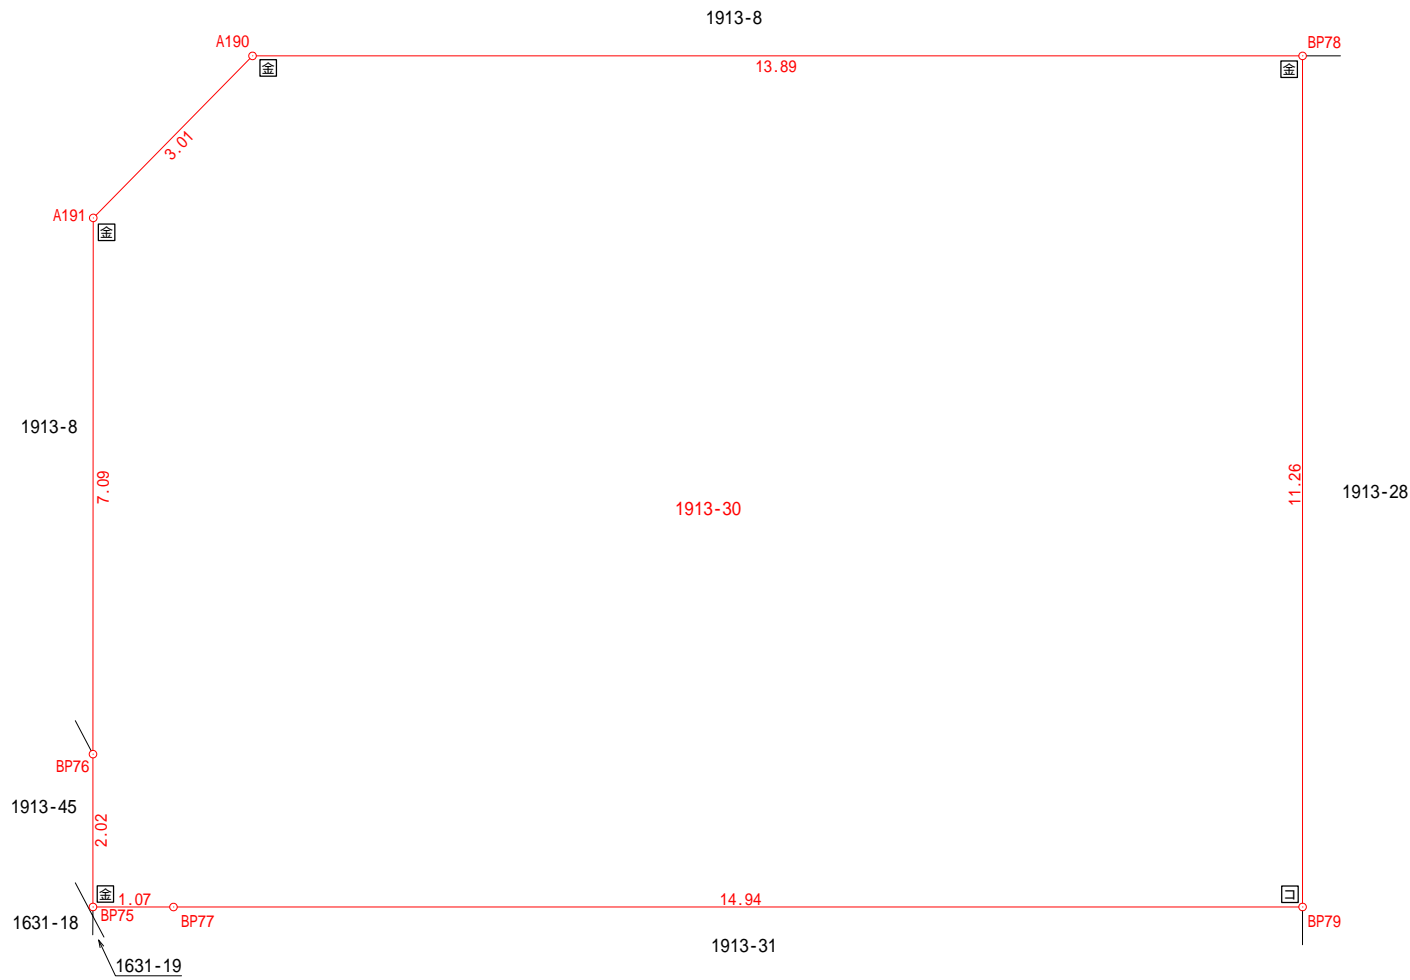
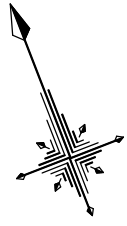


座標求積表

地番	1913-30(大字南原字金松)			
NO	Xn	Yn	Yn+1-Yn-1	Xn · (Yn+1-Yn-1)
BP78	85209.333	-2017.186	-8.876	-756318.039708
A190	85214.361	-2030.136	-15.690	-1337013.324090
A191	85213.126	-2032.876	-5.310	-452481.699060
BP76	85206.516	-2035.446	-3.302	-281351.915832
BP75	85204.632	-2036.178	0.261	22238.408952
BP77	85204.246	-2035.185	14.918	1271076.941828
BP79	85198.840	-2021.260	17.999	1533493.921160
合計				-355.706750
合計面積	177.8533750			
地積	177.85 m ²			

記号	境界標の種類
⊕	既設コンクリート杭
□	新設コンクリート杭
⊗	既設金属プレート
⊕	新設金属プレート

図面名	区画図	
作成日	平成28年06月17日	縮尺 1/100
所在	京都府苅田町大字南原地内	
作成者	北九州市小倉北区白銀一丁目3番10-201号 土地家屋調査士法人 アトライズ合同事務所 社員 高岡知広 TEL(093)932-1822 FAX(093)932-1823	

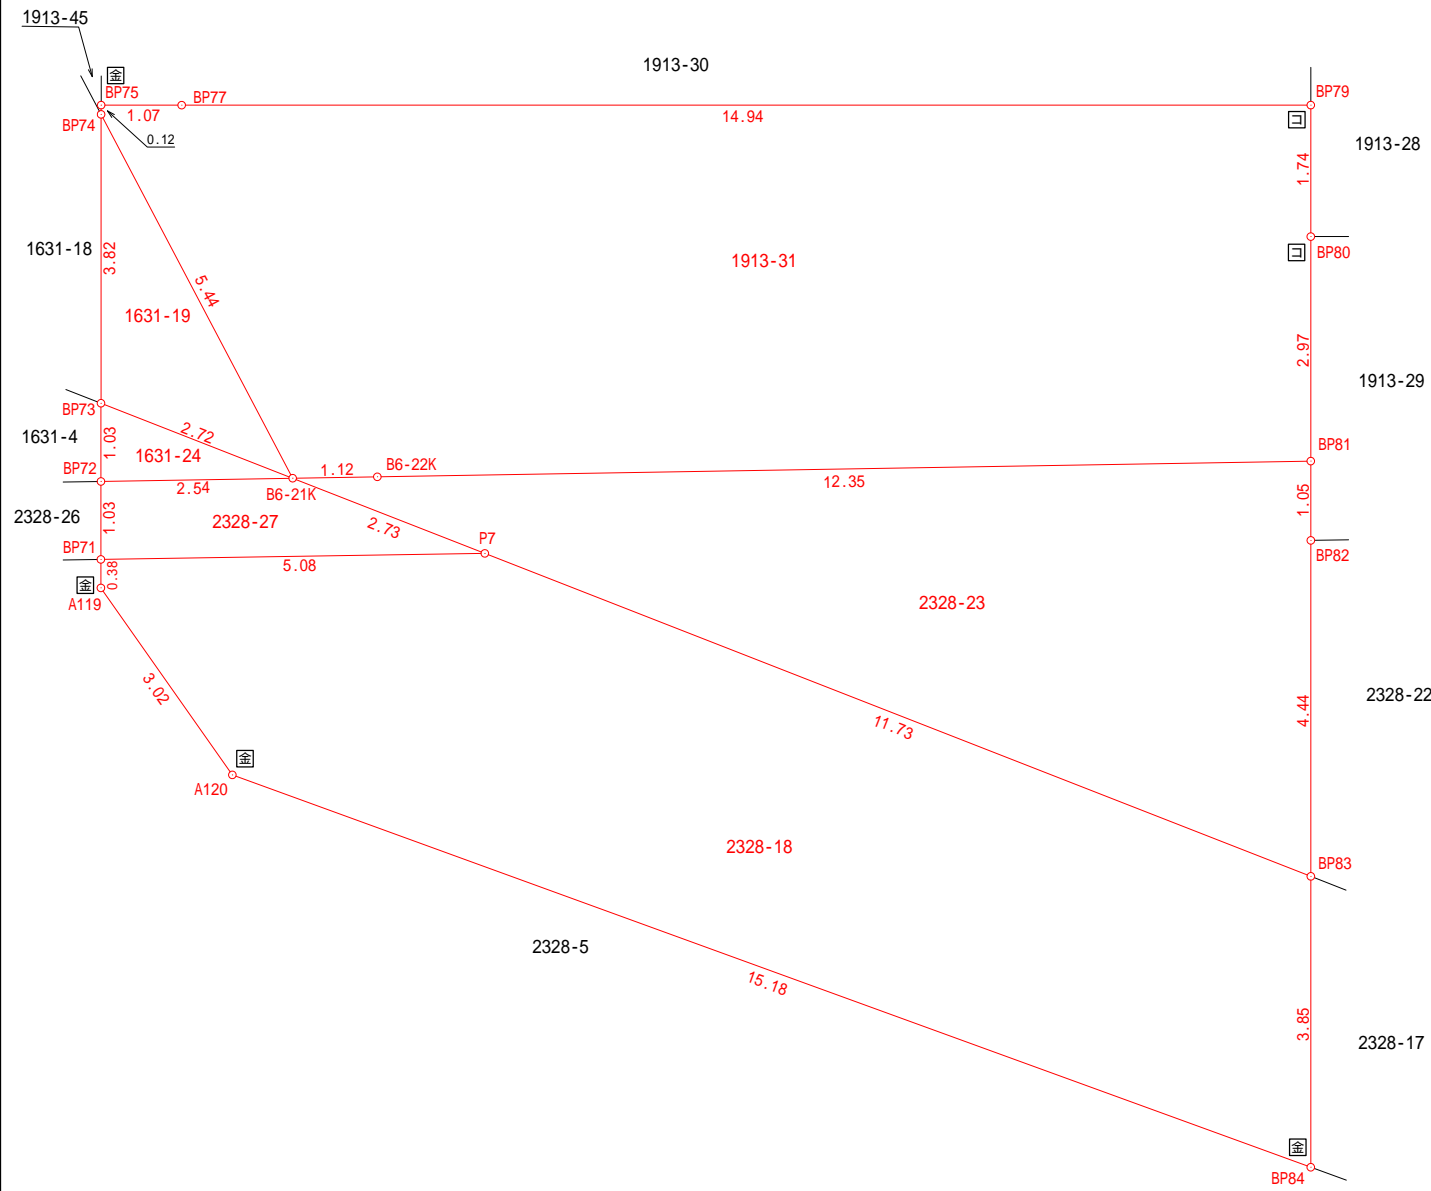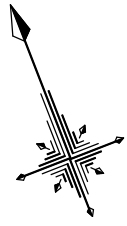

座標求積表

地番	1631-19(大字南原字長土路)				
NO	Xn	Yn	Yn+1-Yn-1	Xn · (Yn+1-Yn-1)	
B6-21K	85199.115	-2035.602	1.384	117915.575160	
BP74	85204.518	-2036.223	-2.005	-170835.058590	
BP73	85200.957	-2037.607	0.621	52909.794297	
			合計	-9.689133	
			合計面積	4.8445665	
			地積	4.84 m ²	

地番	2328-18(大字集字三反田)				
NO	Xn	Yn	Yn+1-Yn-1	Xn · (Yn+1-Yn-1)	
BP83	85189.331	-2024.951	-7.248	-617452.271088	
P7	85197.268	-2033.592	-13.405	-1142069.377540	
BP71	85199.032	-2038.356	-4.900	-417475.256800	
A119	85198.681	-2038.492	0.590	50267.221790	
A120	85195.746	-2037.766	12.148	1034957.922408	
BP84	85185.745	-2026.344	12.815	1091655.322175	
			合計	-116.439055	
			合計面積	58.2195275	
			地積	58.21 m ²	

地番	1631-24(大字南原字長土路)				
NO	Xn	Yn	Yn+1-Yn-1	Xn · (Yn+1-Yn-1)	
B6-21K	85199.115	-2035.602	0.375	31949.668125	
BP73	85200.957	-2037.607	-2.380	-202778.277660	
BP72	85199.993	-2037.982	2.005	170825.985965	
			合計	-2.623570	
			合計面積	1.3117850	
			地積	1.31 m ²	

地番	2328-27(大字集字三反田)				
NO	Xn	Yn	Yn+1-Yn-1	Xn · (Yn+1-Yn-1)	
P7	85197.268	-2033.592	2.754	234633.276072	
B6-21K	85199.115	-2035.602	-4.390	-374024.114850	
BP72	85199.993	-2037.982	-2.754	-234640.780722	
BP71	85199.032	-2038.356	4.390	374023.750480	
			合計	-7.869020	
			合計面積	3.9345100	
			地積	3.93 m ²	

地番	1913-31(大字南原字金松)				
NO	Xn	Yn	Yn+1-Yn-1	Xn · (Yn+1-Yn-1)	
BP79	85198.840	-2021.260	-13.296	-1132803.776640	
BP77	85204.246	-2035.185	-14.918	-1271076.941828	
BP75	85204.632	-2036.178	-1.038	-88442.408016	
BP74	85204.518	-2036.223	0.576	49077.802368	
B6-21K	85199.115	-2035.602	1.672	142452.920280	
B6-22K	85198.727	-2034.551	12.638	1076741.511826	
BP81	85194.451	-2022.964	12.662	1078732.138562	
BP80	85197.219	-2021.889	1.704	145176.061176	
			合計	-142.692272	
			合計面積	71.3461360	
			地積	71.34 m ²	


総合計面積 176.6473305 m²

6筆下二桁合計=176.62m²

地番	2328-23(大字集字三反田)				
NO	Xn	Yn	Yn+1-Yn-1	Xn · (Yn+1-Yn-1)	
BP81	85194.451	-2022.964	-11.208	-954859.406808	
B6-22K	85198.727	-2034.551	-12.638	-1076741.511826	
B6-21K	85199.115	-2035.602	0.959	81705.951285	
P7	85197.268	-2033.592	10.651	907436.101468	
BP83	85189.331	-2024.951	10.249	873105.453419	
BP82	85193.473	-2023.343	1.987	169279.430851	
			合計	-73.981611	
			合計面積	36.9908055	
			地積	36.99 m ²	

記号	境界標の種類
⊙	既設コンクリート杭
□	新設コンクリート杭
⊕	既設金属プレート
⊞	新設金属プレート

図面名	区画図	
作成日	平成28年06月17日	縮尺 1/100
所在	京都府 京都市 東山区 南原町	
作成者	北九州市小倉北区白銀一丁目3番10-201号 土地家屋調査士法人 アトライス合同事務所 社員 高岡知広 TEL(093)932-1822 FAX(093)932-1823	

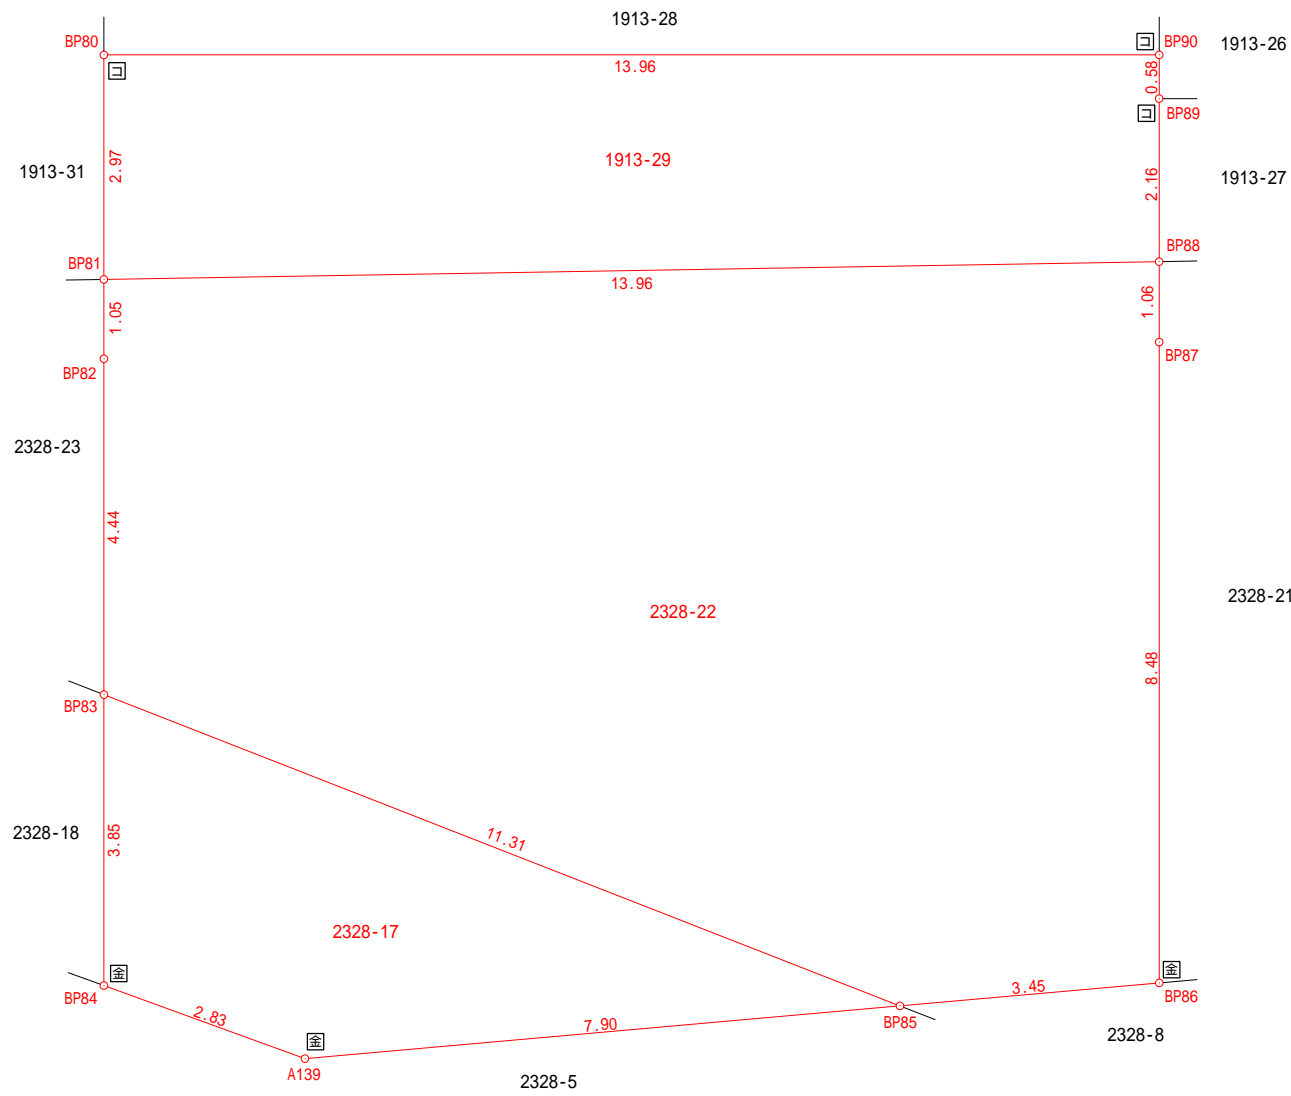

座標求積表

地番	1913-29 (大字南原字金松)			
NO	Xn	Yn	Yn+1-Yn-1	Xn · (Yn+1-Yn-1)
BP90	85192.166	-2008.874	-12.805	-1090885.685630
BP80	85197.219	-2021.889	-14.090	-1200428.815710
BP81	85194.451	-2022.964	12.025	1024463.273275
BP88	85189.617	-2009.864	13.880	1182431.883960
BP89	85191.627	-2009.084	0.990	84339.710730
合計				-79.633375
合計面積	39.8166875			
地積	39.81 m ²			

地番	2328-17 (大字集字三反田)			
NO	Xn	Yn	Yn+1-Yn-1	Xn · (Yn+1-Yn-1)
BP85	85181.683	-2016.624	-0.737	-62778.900371
BP83	85189.331	-2024.951	-9.720	-828040.297320
BP84	85185.745	-2026.344	0.737	62781.894065
A139	85183.881	-2024.214	9.720	827987.323320
合計				-49.980306
合計面積	24.9901530			
地積	24.99 m ²			



地番	2328-22 (大字集字三反田)			
NO	Xn	Yn	Yn+1-Yn-1	Xn · (Yn+1-Yn-1)
BP88	85189.617	-2009.864	-12.715	-1083185.980155
BP81	85194.451	-2022.964	-13.479	-1148336.005029
BP82	85193.473	-2023.343	-1.987	-169279.430851
BP83	85189.331	-2024.951	6.719	572387.114989
BP85	85181.683	-2016.624	11.636	991174.063388
BP86	85180.724	-2013.315	6.375	543027.115500
BP87	85188.625	-2010.249	3.451	293985.944875
合計				-227.177283
合計面積	113.5886415			
地積	113.58 m ²			

総合計面積	178.3954820 m ²
-------	----------------------------

3筆下二桁合計=178.38m²

記号	境界標の種類
⊕	既設コンクリート杭
□	新設コンクリート杭
⊙	既設金属プレート
⊞	新設金属プレート

図面名	区 画 図	
作成日	平成28年06月17日	縮尺 1/100
所在	京都府苅田町大字南原地内	
作成者	北九州市小倉北区白銀一丁目3番10-201号 土地家屋調査士法人 アトライズ合同事務所 社員 高岡知広 TEL(093)932-1822 FAX(093)932-1823	

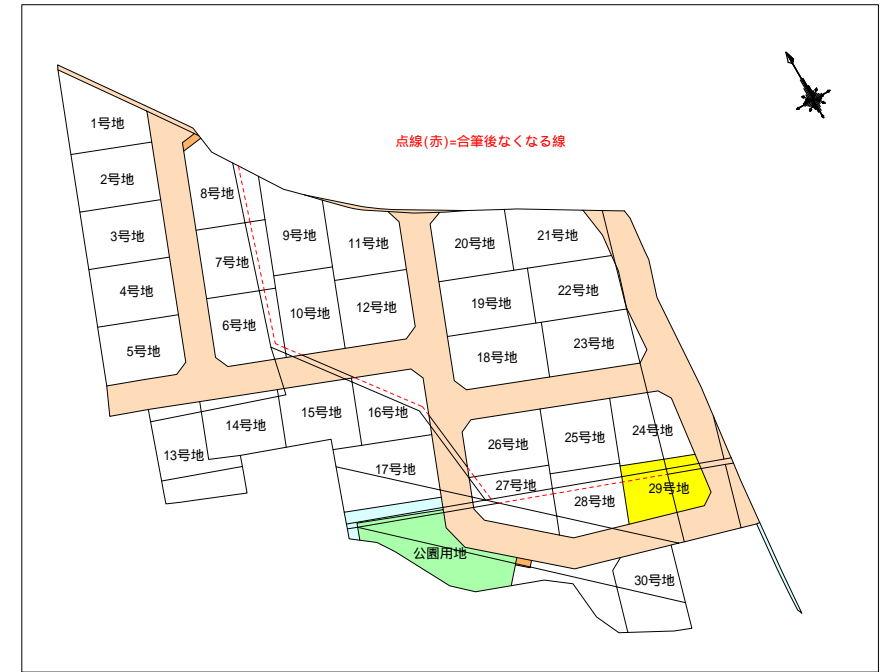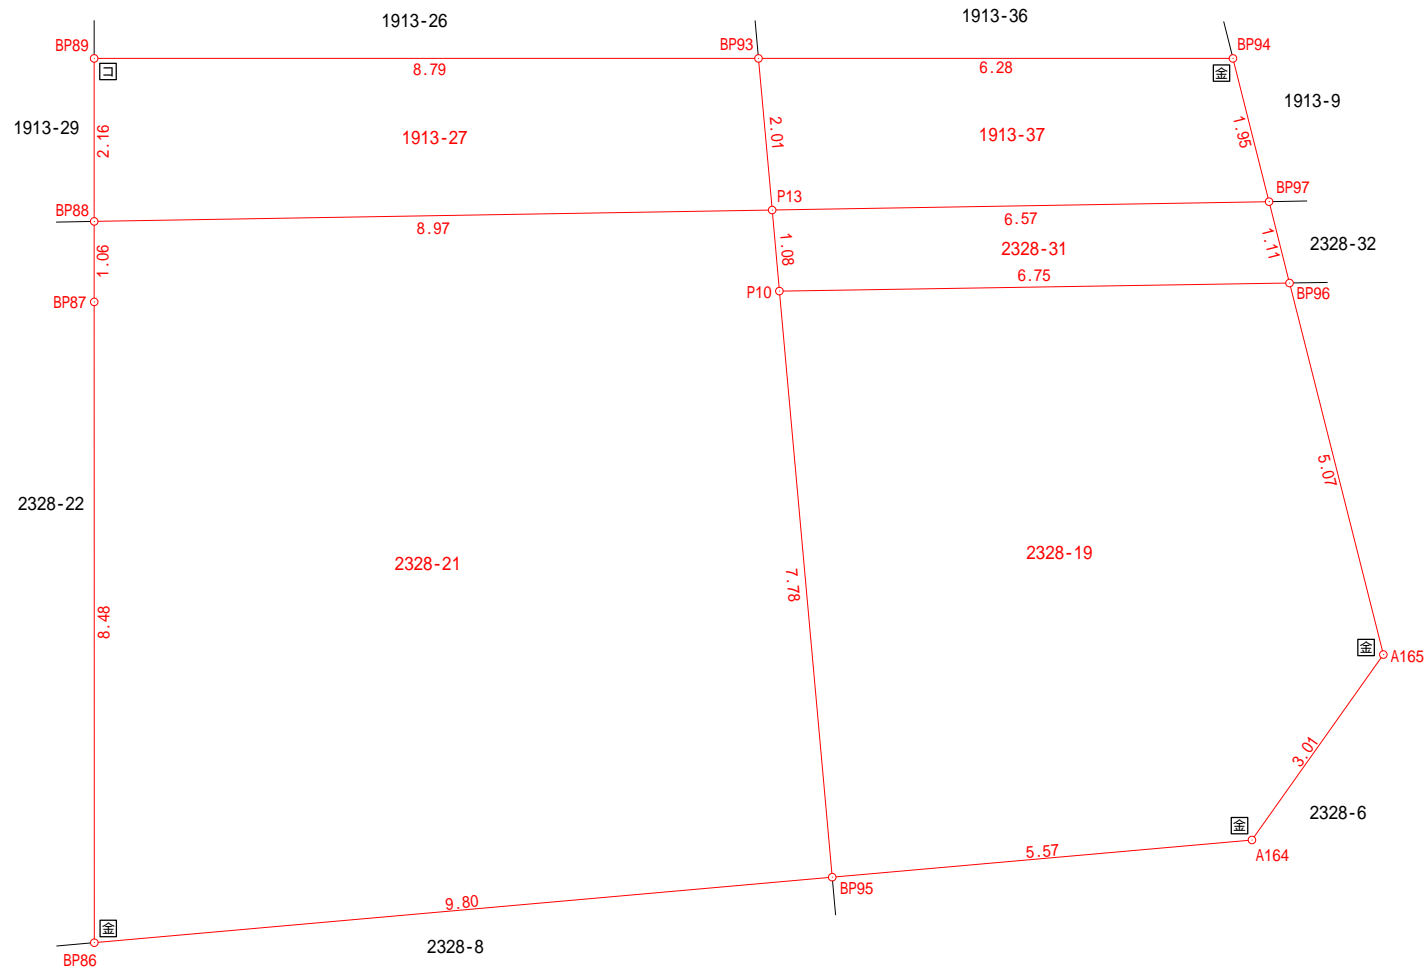

座標求積表

地番 1913-27(大字南原字金松)				
NO	Xn	Yn	Yn+1-Yn-1	Xn · (Yn+1-Yn-1)
BP93	85188.446	-2000.891	-7.636	-650498.973656
BP89	85191.627	-2009.084	-8.973	-764424.469071
BP88	85189.617	-2009.864	7.636	650507.915412
P13	85186.511	-2001.448	8.973	764378.563203
合計				-36.964112
合計面積				18.4820560
地積				18.48 m ²

地番 1913-37(大字南原字金松)				
NO	Xn	Yn	Yn+1-Yn-1	Xn · (Yn+1-Yn-1)
BP94	85186.174	-1995.040	-5.611	-477979.622314
BP93	85188.446	-2000.891	-6.408	-545887.561968
P13	85186.511	-2001.448	5.611	477981.513221
BP97	85184.235	-1995.280	6.408	545860.577880
合計				-25.093181
合計面積				12.5465905
地積				12.54 m ²

地番 2328-19(大字集字三反田)				
NO	Xn	Yn	Yn+1-Yn-1	Xn · (Yn+1-Yn-1)
BP96	85183.134	-1995.417	-5.708	-486225.328872
P10	85185.477	-2001.747	-8.484	-722713.586868
BP95	85177.998	-2003.901	3.200	272569.593600
A164	85176.447	-1998.547	7.862	669657.226314
A165	85178.104	-1996.039	3.130	266607.465520
合計				-104.630306
合計面積				52.3151530
地積				52.31 m ²

地番 2328-21(大字集字三反田)				
NO	Xn	Yn	Yn+1-Yn-1	Xn · (Yn+1-Yn-1)
P13	85186.511	-2001.448	-8.117	-691458.909787
BP88	85189.617	-2009.864	-8.801	-749753.819217
BP87	85188.625	-2010.249	-3.451	-293985.944875
BP86	85180.724	-2013.315	6.348	540727.235952
BP95	85177.998	-2003.901	11.568	985339.080864
P10	85185.477	-2001.747	2.453	208959.975081
合計				-172.381982
合計面積				86.1909910
地積				86.19 m ²



地番 2328-31(大字集字三反田)				
NO	Xn	Yn	Yn+1-Yn-1	Xn · (Yn+1-Yn-1)
BP97	85184.235	-1995.280	-6.031	-513746.121285
P13	85186.511	-2001.448	-6.467	-550901.166637
P10	85185.477	-2001.747	6.031	513753.611787
BP96	85183.134	-1995.417	6.467	550879.327578
合計				-14.348557
合計面積				7.1742785
地積				7.17 m ²

総合計面積 176.7090690 m²

5筆下二桁合計=176.69m²

記号	境界標の種類
⊙	既設コンクリート杭
□	新設コンクリート杭
⊕	既設金属プレート
⊞	新設金属プレート

図面名	区画図
作成日	平成28年06月17日 縮尺 1/100
所在	京都府苅田町大字南原地内
作成者	北九州市小倉北区白銀一丁目3番10-201号 土地家屋調査士法人 アトライズ合同事務所 社員 高岡知広 TEL(093)932-1822 FAX(093)932-1823

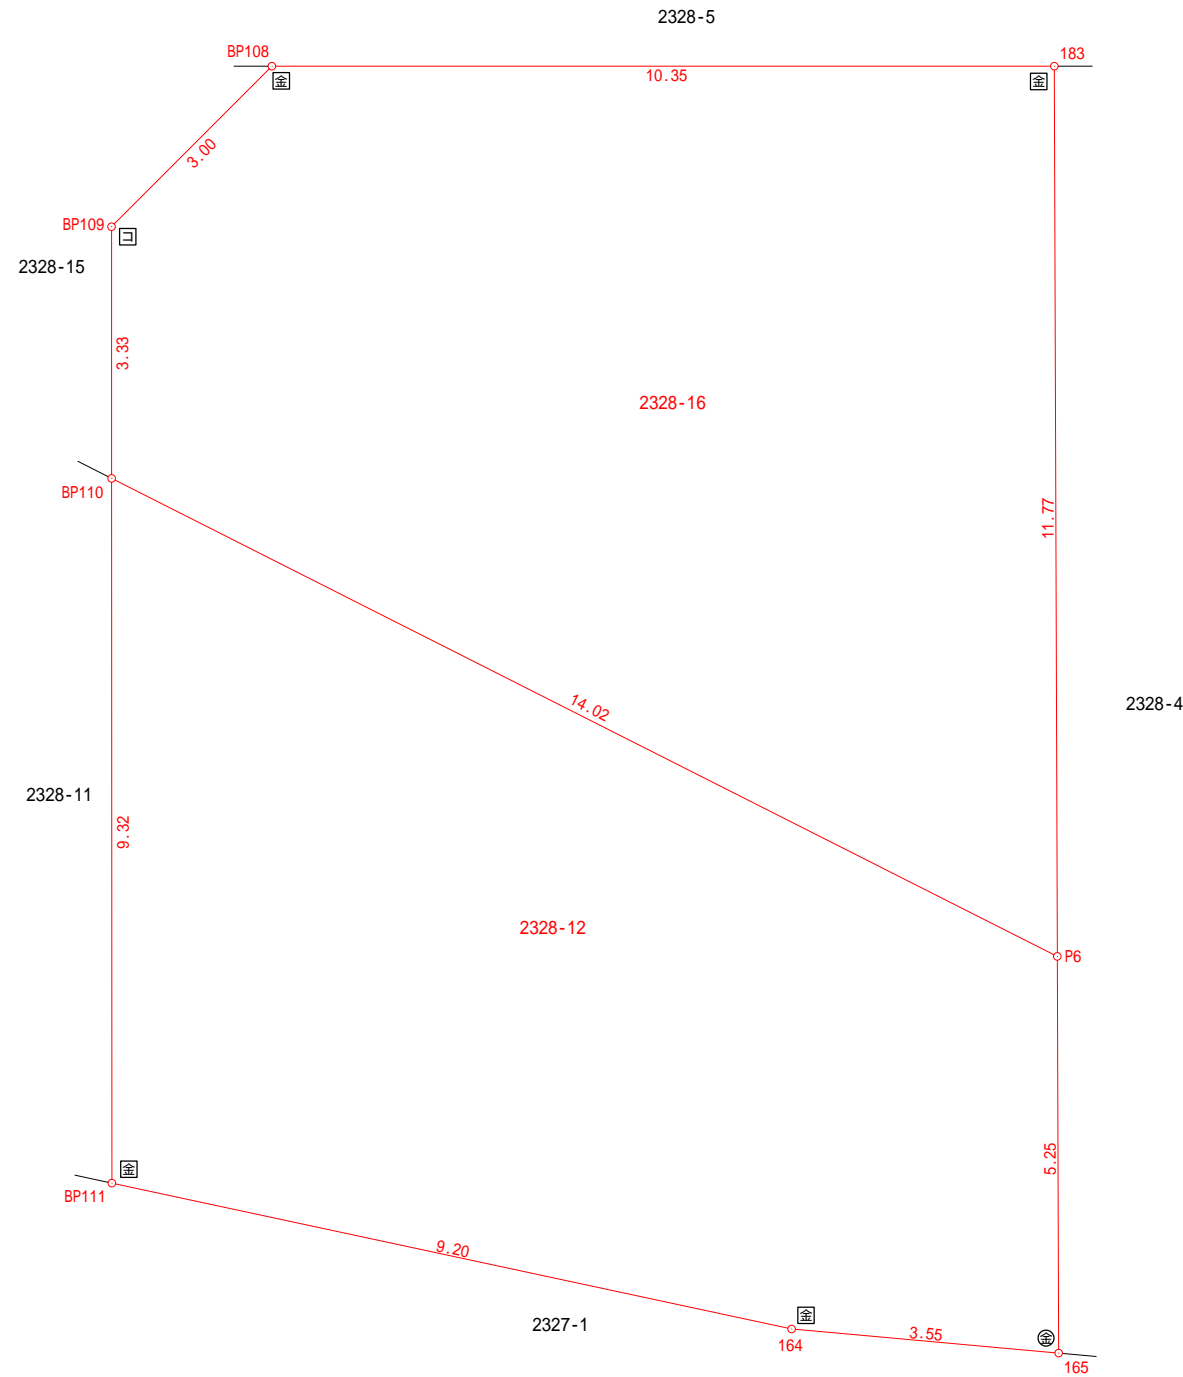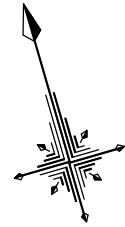

座標求積表

地番	2328-12(大字集字三反田)			
NO	Xn	Yn	Yn+1-Yn-1	Xn · (Yn+1-Yn-1)
P6	85161.654	-2011.402	-8.817	-750870.303318
BP110	85171.206	-2021.661	-12.848	-1094279.654688
BP111	85162.252	-2024.250	5.512	469414.333024
164	85157.898	-2016.149	11.406	971310.984588
165	85156.610	-2012.844	4.747	404238.427670
合計				-186.212724
合計面積				93.1063620
地積				93.10 m ²

地番	2328-16(大字集字三反田)			
NO	Xn	Yn	Yn+1-Yn-1	Xn · (Yn+1-Yn-1)
183	85172.974	-2008.165	-6.707	-571255.136618
BP108	85175.853	-2018.109	-12.572	-1070830.823916
BP109	85174.404	-2020.737	-3.552	-302539.483008
BP110	85171.206	-2021.661	9.335	795073.208010
P6	85161.654	-2011.402	13.496	1149341.682384
合計				-210.553148
合計面積				105.2765740
地積				105.27 m ²

総合計面積	198.3829360 m ²
-------	----------------------------

2筆下二桁合計=198.37m²

記号	境界標の種類
⊖	既設コンクリート杭
□	新設コンクリート杭
⊕	既設金属プレート
⊞	新設金属プレート

図面名	区画図	
作成日	平成28年06月17日	縮尺 1/100
所在	京都府苅田町大字南原地内	
作成者	北九州市小倉北区白銀一丁目3番10-201号 土地家屋調査士法人 アトライズ合同事務所 社員 高岡知広 TEL(093)932-1822 FAX(093)932-1823	