

地 番 地 積 測 量 図


土地の所在 京都府 京田町 大字 集字 小古野

【 1 4 号 地 】

| 地 番 2370番30 | | | |
|-------------|----------------|----------------|--|
| No | X _n | Y _n | (X _{n+1} -X _{n-1}) Y _n |
| NP108 | 85632.992 | -2612.724 | -23362.978008 |
| NP48 | 85633.017 | -2613.511 | 8180.289430 |
| NP47 | 85629.862 | -2616.855 | 18914.627940 |
| K-55 | 85625.789 | -2621.188 | 20067.815328 |
| K-54 | 85622.206 | -2617.097 | 15257.675510 |
| K-75 | 85619.959 | -2614.532 | -4157.105880 |
| CCP63 | 85623.796 | -2614.144 | -10759.816704 |
| CCP84 | 85624.075 | -2613.624 | -24034.886304 |
| 倍 面 積 | | | 105.621312 |
| 面 積 | | | 52.8106560 |
| 地 積 | | | 52.81 m ² |

| 地 番 2370番19 | | | |
|-------------|----------------|----------------|--|
| No | X _n | Y _n | (X _{n+1} -X _{n-1}) Y _n |
| NP108 | 85632.992 | -2612.724 | 23114.769228 |
| CCP84 | 85624.075 | -2613.624 | 24034.886304 |
| CCP63 | 85623.796 | -2614.144 | 10759.816704 |
| K-75 | 85619.959 | -2614.532 | 12123.584884 |
| K-74 | 85619.159 | -2613.619 | 1053.288457 |
| NP107 | 85619.556 | -2606.748 | -12533.244384 |
| NP62 | 85623.967 | -2602.075 | -34779.334450 |
| NP49 | 85632.922 | -2610.508 | -23559.834700 |
| 倍 面 積 | | | 213.932043 |
| 面 積 | | | 106.9660215 |
| 地 積 | | | 106.96 m ² |

| 地 番 2371番9 | | | |
|------------|----------------|----------------|--|
| No | X _n | Y _n | (X _{n+1} -X _{n-1}) Y _n |
| K-74 | 85619.159 | -2613.619 | 11531.287028 |
| NP61 | 85615.144 | -2611.423 | -1036.734931 |
| NP107 | 85619.556 | -2606.748 | -10466.093220 |
| 倍 面 積 | | | 28.458877 |
| 面 積 | | | 14.2294385 |
| 地 積 | | | 14.22 m ² |

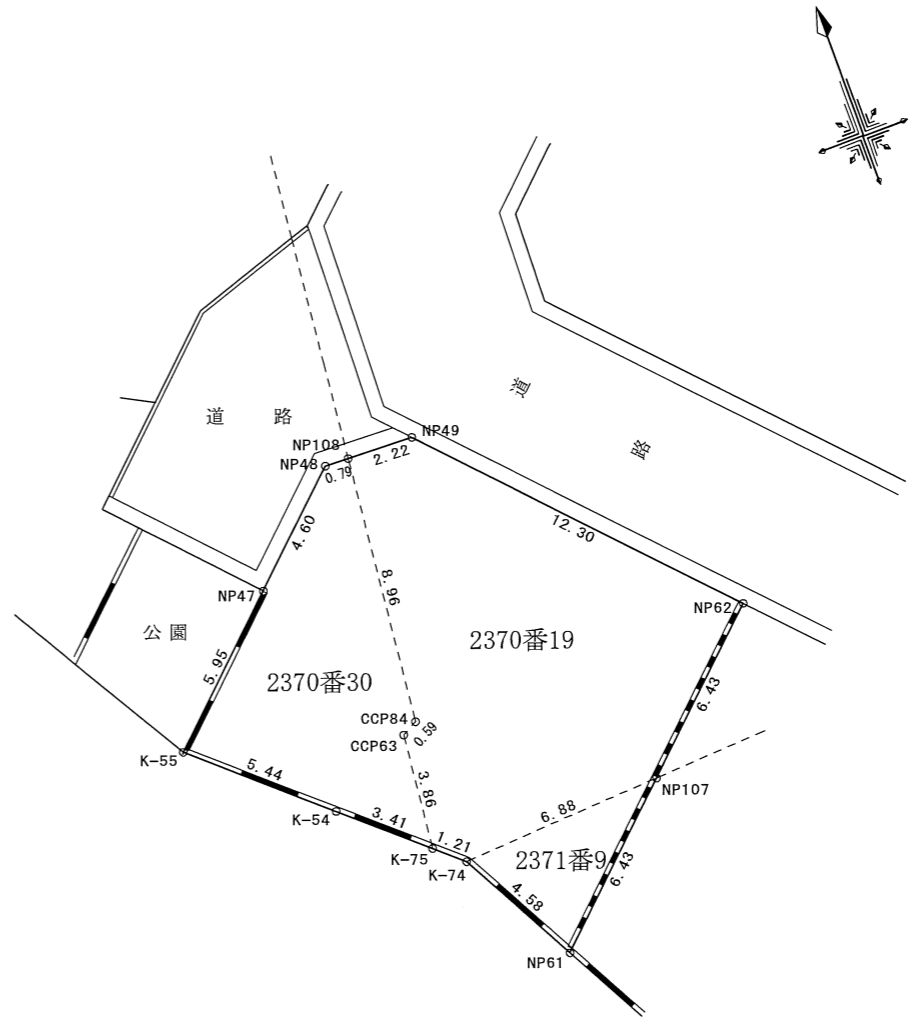

作成者 北九州市小倉北区田町12番9号
土地家屋調査士 松本澄夫
(令和 5 年 12 月 16 日作成)

申請人

縮尺 1 / 250