


世界測地系・平面直角座標系

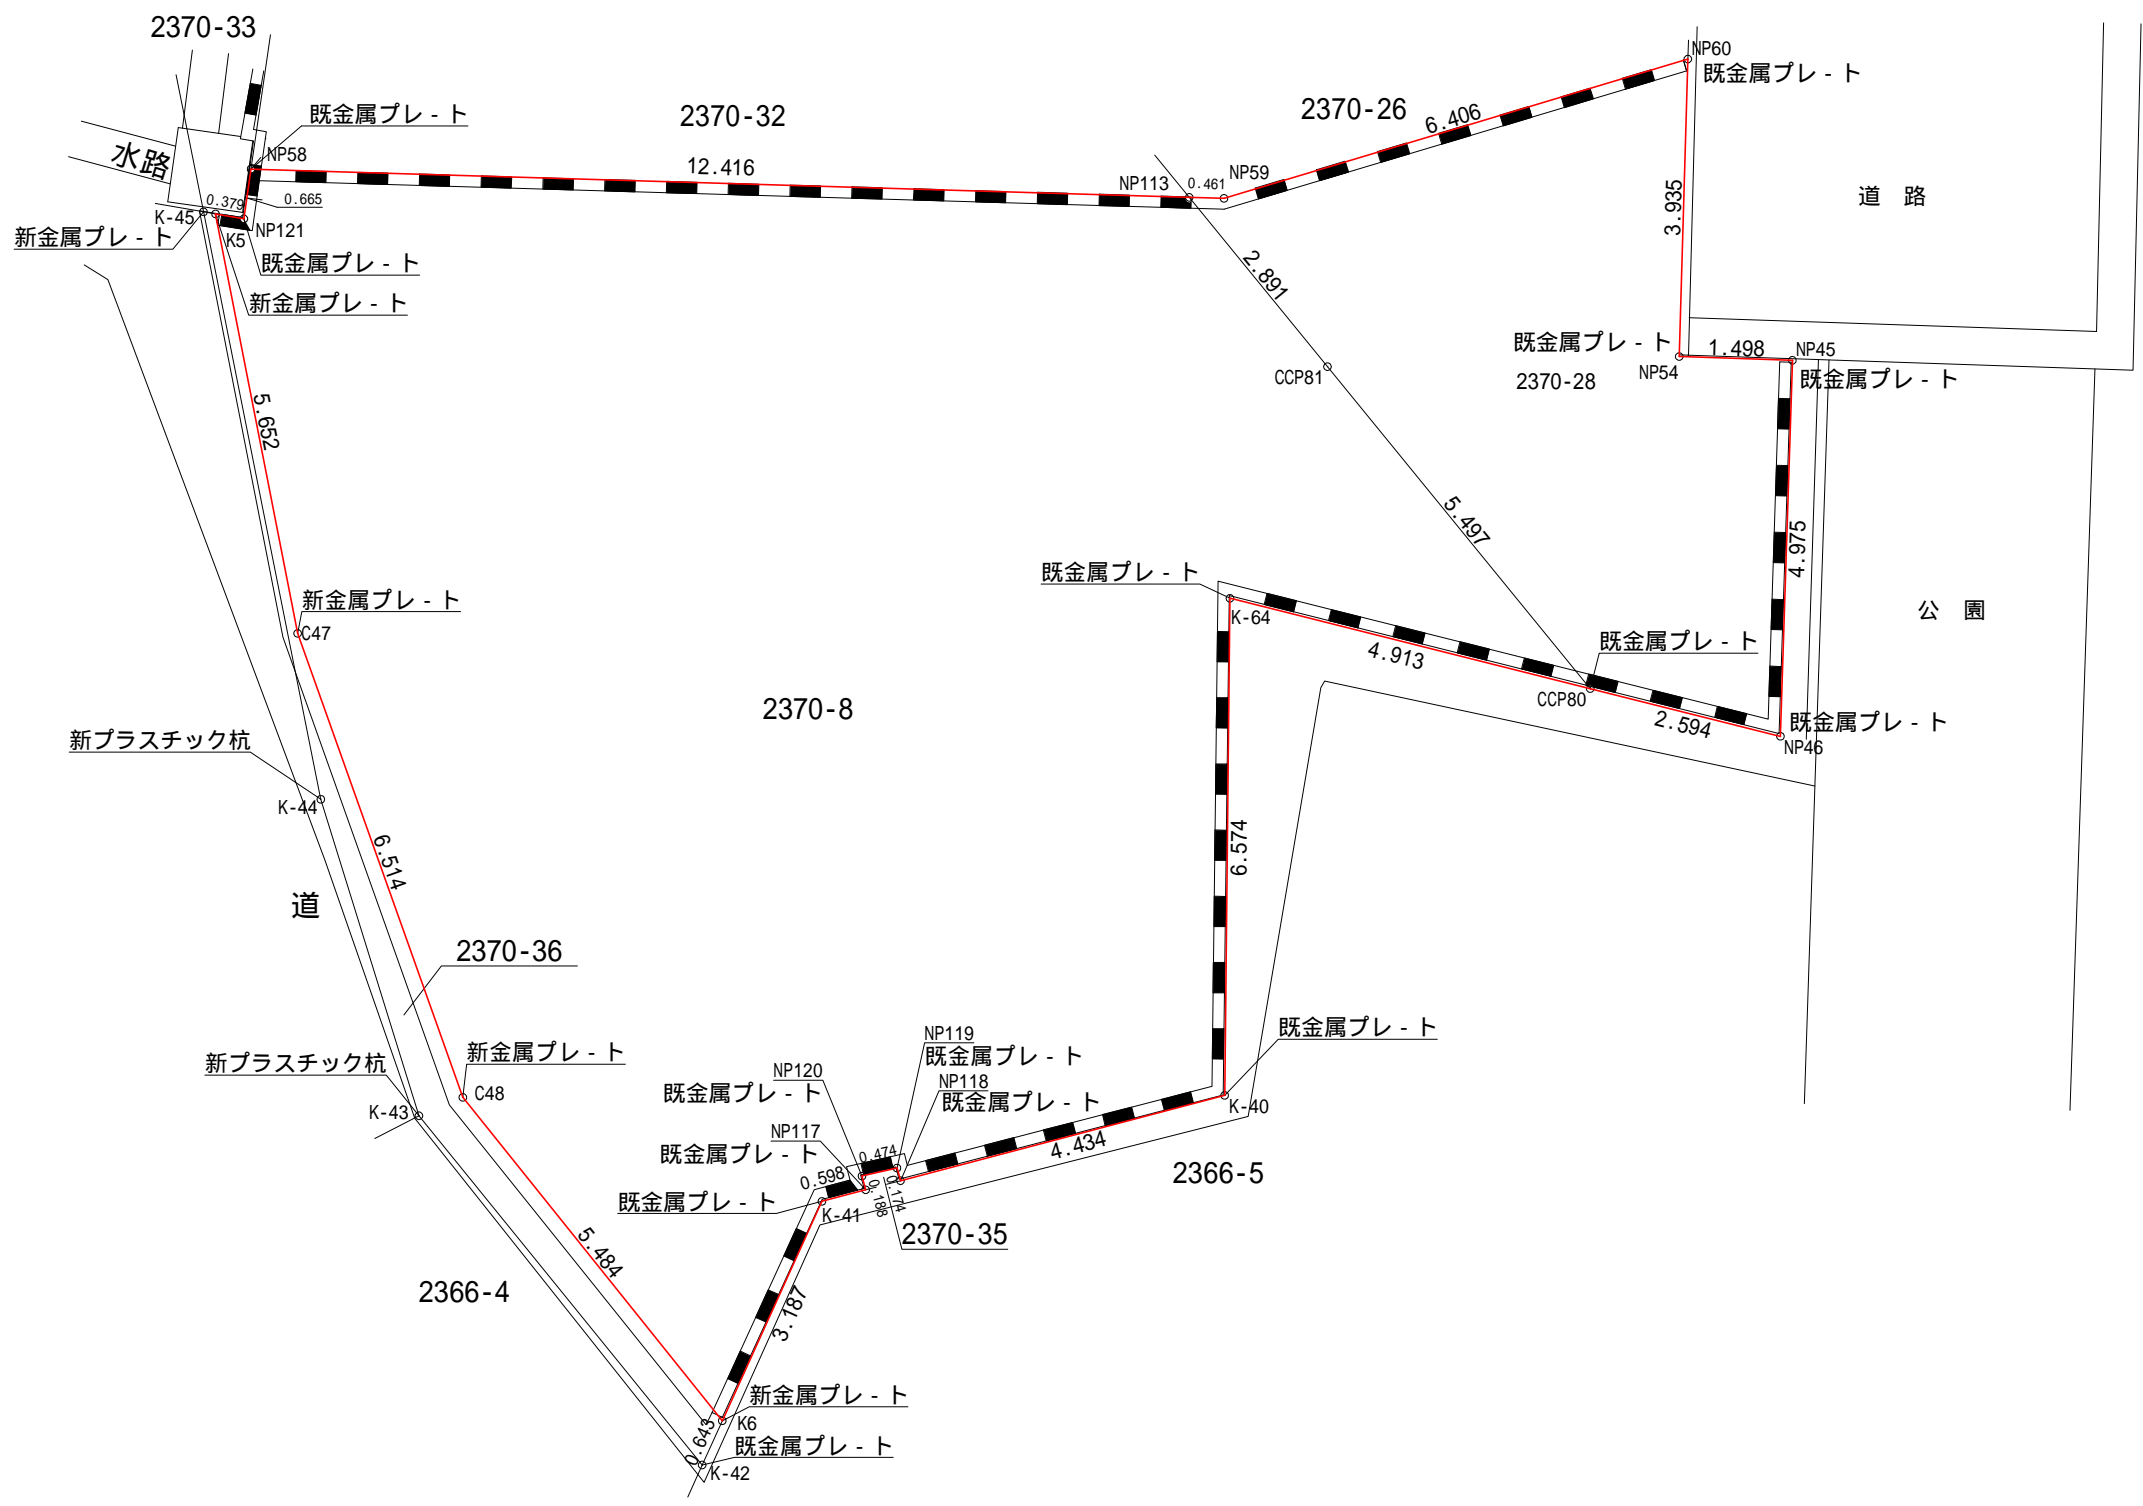

座標求積表

地番	2370-28			
測点	Xn	Yn	(Xn+1 - Xn-1)Yn	距離
NP113	85640.311	-2624.046	6667.700886	2.891
CCP81	85637.435	-2624.336	21900.083920	5.497
CCP80	85631.966	-2624.889	20195.895966	2.594
NP46	85629.741	-2623.556	-3093.172524	4.975
NP45	85633.145	-2619.928	-11784.436144	1.498
NP54	85634.239	-2620.951	-9946.509045	3.935
NP60	85636.940	-2618.089	-15019.976593	6.406
NP59	85639.976	-2623.730	-8844.593830	0.461
		倍面積	74.992636	
		面積	37.4963	
		地積	37.49	m <sup>2</sup>
		坪数	11.34	

地番	2370-8			
測点	Xn	Yn	(Xn+1 - Xn-1)Yn	距離
K6	85633.238	-2639.854	11433.207674	3.187
K-41	85634.358	-2636.870	-2159.596530	0.598
NP117	85634.057	-2636.353	363.816714	0.188
NP120	85634.220	-2636.259	234.627051	0.474
NP119	85633.968	-2635.857	1064.886228	0.174
NP118	85633.816	-2635.942	6289.357612	4.434
K-40	85631.582	-2632.112	-6224.944880	6.574
K-64	85636.181	-2627.414	-1008.926976	4.913
CCP80	85631.966	-2624.889	-3291.610806	5.497
CCP81	85637.435	-2624.336	-21900.083920	2.891
NP113	85640.311	-2624.046	-31268.132136	12.416
NP58	85649.351	-2632.557	-22750.557594	0.665
NP121	85648.953	-2633.090	231.711920	0.379
K5	85649.263	-2633.308	11533.889040	5.652
C47	85644.573	-2636.462	27877.949188	6.514
C48	85638.689	-2639.256	29915.966760	5.484
		倍面積	341.559345	
		面積	170.7796	
		地積	170.77	m <sup>2</sup>
		坪数	51.66	

15号地 合計 208.26 m<sup>2</sup>

図面名称	確定図		
所在	京都府苅田町大字集字小古野		
作成年月日	令和6年7月1日	縮尺	1/100
北九州市小倉北区原町一丁目8番20-102号 栗原プランニング有限会社 TEL 093-571-2650			